

ORÇAMENTO CONSOLIDADO		PROP: PREFEITURA MUNICIPAL DE SALITRE/CE						
		OBRA: PAVIMENTAÇÃO EM DIVERSAS RUAS DO MUNICÍPIO DE SALITRE/CE						
		LOCAL: MUNICÍPIO DE SALITRE/CE						
		DATA: 27/10/2023						
		BDI: 22,04%						
ITEM	CÓDIGO	DESCRIÇÃO	UNID	QUANT.	VALOR UNITÁRIO S/BDI	VALOR UNITÁRIO	VALOR TOTAL	
1.0		SERVIÇOS PRELIMINARES					RS69.343,44	
1.1	103689	FORNECIMENTO E INSTALAÇÃO DE PLACA DE OBRA COM CHAPA GALVANIZADA E ESTRUTURA DE MADEIRA. AF_03/2022 PS	M2	6,48	RS313,20	RS382,23	RS2.476,85	
1.2	C2872	LOCAÇÃO DA OBRA COM AUXÍLIO TOPOGRÁFICO (ÁREA >5000 M2)	HA	1,46	RS520,50	RS635,22	RS927,43	
1.3	100576	REGULARIZAÇÃO E COMPACTAÇÃO DE SUBLEITO DE SOLO PREDOMINANTEMENTE ARGILOSO. AF_11/2019	M2	10.301,83	RS2,55	RS3,11	RS32.038,70	
1.4	C3373	RETIRADA DE MEIO FIO DE PEDRA GRANÍTICA	M	540,01	RS9,73	RS11,87	RS6.409,92	
1.5	C2940	RETIRADA DE PAVIMENTAÇÃO EM PARALELEPÍPEDO OU PEDRA TOSCA	M2	2.071,19	RS10,28	RS12,55	RS25.993,43	
1.6	C0709	CARGA MECANIZADA DE ROCHA EM CAMINHÃO BASCULANTE	M3	326,88	RS3,75	RS4,58	RS1.497,11	
2.0		PAVIMENTAÇÃO					RS1.805.811,24	
2.1		PASSEIO					RS246.049,32	
2.1.1	94990	EXECUÇÃO DE PASSEIO (CALÇADA) OU PISO DE CONCRETO COM CONCRETO MOLDADO IN LOCO, FEITO EM OBRA. ACABAMENTO CONVENCIONAL, NÃO ARMADO. AF_07/2016	M3	252,03	RS799,96	RS976,27	RS246.049,32	
2.2		LEITO VIÁRIO					RS1.559.761,92	
2.2.1	92404	EXECUÇÃO DE PAVIMENTO EM PISO INTERTRAVADO, COM BLOCO 16 FACES DE 22 X 11 CM, ESPESSURA 8 CM. AF_10/2022	M2	2.120,25	RS70,90	RS86,53	RS183.465,23	
2.2.2	101169	EXECUÇÃO DE PAVIMENTO EM PARALELEPÍPEDOS, REJUNTAMENTO COM ARGAMASSA TRAÇO 1:3 (CIMENTO E AREIA). AF_05/2020(CIMENTO E AREIA). AF_05/2020	M2	2.704,74	RS89,10	RS108,74	RS294.113,42	
2.2.3	101172	EXECUÇÃO DE PAVIMENTO EM PEDRAS POLIÉDRICAS, REJUNTAMENTO COM ARGAMASSA TRAÇO 1:3 (CIMENTO E AREIA). AF_05/2020	M2	4.491,87	RS79,61	RS97,16	RS436.430,08	
2.2.4	94273	ASSENTAMENTO DE GUIA (MEIO-FIO) EM TRECHO RETO, CONFECCIONADA EM CONCRETO PRÉ-FABRICADO, DIMENSÕES 100X15X13X30 CM (COMPRIMENTO X BASE INFERIOR X BASE SUPERIOR X ALTURA), PARA VIAS URBANAS (USO VIÁRIO). AF_06/2016	M	5.306,97	RS47,41	RS57,86	RS307.061,30	
2.2.5	94281	EXECUÇÃO DE SARJETA DE CONCRETO USINADO, MOLDADA IN LOCO EM TRECHO RETO, 30 CM BASE X 10 CM ALTURA. AF_06/2016	M	3.167,48	RS55,70	RS67,98	RS215.325,30	
2.2.6	C4624	PISO PODOTÁTIL EXTERNO EM PMC ESP. 3CM, ASSENTADO COM ARGAMASSA (FORNECIMENTO E ASSENTAMENTO)	M2	851,45	RS118,72	RS144,89	RS123.366,59	
3.0		PINTURA					RS16.114,90	
3.1	102498	PINTURA DE MEIO-FIO COM TINTA BRANCA A BASE DE CAL (CALAÇÃO). AF_05/2021	M	5.239,61	RS1,55	RS1,89	RS9.902,86	
3.2	102491	PINTURA DE PISO COM TINTA ACRÍLICA, APLICAÇÃO MANUAL, 2 DEMÃOS, INCLUSO FUNDO PREPARADOR. AF_05/2021	M2	307,07	RS16,58	RS20,23	RS6.212,04	
4.0		SINALIZAÇÃO					RS20.042,65	
4.1	C3353	PLACA DE REGULAMENTAÇÃO ADVERTÊNCIA REFLETIVA EM AÇO GALVANIZADO	M2	10,50	RS673,22	RS821,60	RS8.626,80	
4.2	13521	PLACA DE AÇO ESMALTADA PARA IDENTIFICAÇÃO DE RUA, *45 CM X 20* CM	UN	35,00	RS82,50	RS100,68	RS3.523,80	
4.3	C2562	TUBO AÇO GALV. C/OU S/COSTURA D=50mm (2")	M	63,00	RS102,65	RS125,27	RS7.892,05	
TOTAL GERAL							RS1.911.312,23	

ESTE ORÇAMENTO IMPORTA NO VALOR DE RS1911312,23 (UM MILHÃO, NOVECENTOS E ONZE MIL, TREZENTOS E DOZE REAIS E VINTE E TRÊS CENTAVOS)

VITOR RODRIGUES
DANTAS:0716024330

Assinado de forma digital por
VITOR RODRIGUES
DANTAS:07160243307
Dados: 2023.10.27 10:41:16 -03'00'

CRONOGRAMA FÍSICO - FINANCEIRO		PROP: PREFEITURA MUNICIPAL DE SALITRE/CE											
		OBRA: PAVIMENTAÇÃO EM DIVERSAS RUAS DO MUNICÍPIO DE SALITRE/CE											
		LOCAL: MUNICÍPIO DE SALITRE/CE											
		DATA: 27/10/2023											
		BDI: 22,04%											
ITEM	DESCRIÇÃO	VALOR TOTAL	MÊS 1	MÊS 2	MÊS 3	MÊS 4	MÊS 5	MÊS 6	MÊS 7	MÊS 8	MÊS 9	MÊS 10	TOTAL PARCELA
2	SERVIÇOS PRELIMINARES	R\$69.343,44	40,46%	4,53%	3,60%	6,45%	21,71%	4,49%	3,80%	4,75%	4,63%	5,56%	100,00%
			R\$28.059,19	R\$3.143,40	R\$2.499,37	R\$4.476,01	R\$15.055,37	R\$3.115,28	R\$2.633,95	R\$3.296,26	R\$3.210,50	R\$3.854,12	R\$69.343,44
3	PAVIMENTAÇÃO	R\$1.805.811,24	8,87%	10,76%	7,93%	13,88%	5,59%	10,90%	9,14%	11,23%	9,60%	12,11%	100,00%
			R\$160.224,97	R\$194.225,86	R\$143.256,41	R\$250.590,95	R\$100.924,56	R\$196.823,73	R\$165.007,83	R\$202.748,07	R\$173.364,49	R\$218.644,37	R\$1.805.811,24
4	PINTURA	R\$16.114,90	4,13%	15,33%	8,51%	16,94%	6,62%	10,98%	7,52%	11,46%	7,80%	10,71%	100,00%
			R\$666,28	R\$2.471,08	R\$1.370,96	R\$2.730,41	R\$1.066,12	R\$1.768,80	R\$1.211,11	R\$1.846,67	R\$1.256,81	R\$1.726,67	R\$16.114,90
5	SINALIZAÇÃO	R\$20.042,65	6,06%	6,06%	16,55%	12,12%	13,68%	5,56%	7,70%	6,06%	16,55%	9,66%	100,00%
			R\$1.214,93	R\$1.214,93	R\$3.316,14	R\$2.429,85	R\$2.741,02	R\$1.114,25	R\$1.543,57	R\$1.214,93	R\$3.316,14	R\$1.936,89	R\$20.042,65
TOTAL GERAL		R\$1.911.312,23	R\$190.165,37	R\$201.055,26	R\$150.442,89	R\$260.227,22	R\$119.787,07	R\$202.822,06	R\$170.396,46	R\$209.105,92	R\$181.147,93	R\$226.162,06	R\$1.911.312,23
			R\$190.165,37	R\$391.220,62	R\$541.663,51	R\$801.890,73	R\$921.677,81	R\$1.124.499,87	R\$1.294.896,32	R\$1.504.002,24	R\$1.685.150,17	R\$1.911.312,23	

VITOR RODRIGUES
DANTAS:07160243
307

Assinado de forma digital por
VITOR RODRIGUES
DANTAS:07160243307
Dados: 2023.10.27 11:27:33
-03'00




COMPOSIÇÃO DO BDI	PROP: PREFEITURA MUNICIPAL DE SALITRE/CE
	OBRA: PAVIMENTAÇÃO EM DIVERSAS RUAS DO MUNICÍPIO DE SALITRE/CE
	LOCAL: MUNICÍPIO DE SALITRE/CE
	DATA: 27/10/2023
	BDI: 22,04%

COD	DESCRIÇÃO	%
-----	-----------	---

	DESPESAS INDIRETAS	
AC	ADMINISTRAÇÃO CENTRAL	3,80
DF	DESPESAS FINANCEIRAS	1,02
R	RISCOS	0,50

	BENEFÍCIO	
S + G	GARANTIA/SEGUROS	0,32
L	LUCRO	6,64

I	IMPOSTOS	
	PIS	0,65
	COFINS	3,00
	ISS	4,00
	CPRB (4,5%, Apenas quando tiver desoneração INSS)	-
	TOTAL DOS IMPOSTOS	7,65

BDI =		22,04%
--------------	--	---------------

$$BDI = \frac{(1 + AC + S + R + G)(1 + DF)(1 + L)}{(1 - I)} - 1$$

PARCELA DO B.D.I	1 Quartil	Médio	3 Quartil
Administração Central	3,80%	4,01%	4,67%
Seguro e Garantia	0,32%	0,40%	0,74%
Risco	0,50%	0,56%	0,97%
Despesas Financeiras	1,02%	1,11%	1,21%
Lucro	6,64%	7,30%	8,69%
PIS, COFINS e ISSQN	Conforme legislação específica		

VALORES DE B.D.I POR TIPO DE OBRA			
TIPO DE OBRA	1 Quartil	Médio	3 Quartil
Construção de Edifícios	20,34%	22,12%	25,00%
Construção de Rodovias e Ferrovias	19,60%	20,97%	24,23%
Construção de Redes de Abastecimento de Água, Coleta de Esgoto e Construções Correlatadas	20,76%	24,18%	26,44%
Construção e Manutenção de Estações e Redes de Distribuição de Energia Elétrica	24,00%	25,84%	27,86%
Obras Portuárias, Marítimas e Fluviais	22,80%	27,48%	30,95%
Forneimento de Materiais e Equipamentos	11,10%	14,02%	16,80%

VITOR RODRIGUES
DANTAS:071602433
 07

Assinado de forma digital por
 VITOR RODRIGUES
 DANTAS:07160243307
 Dados: 2023.10.27 08:25:58 -03'00'





TABELA DE ENCARGOS SOCIAIS	PROP: PREFEITURA MUNICIPAL DE SALITRE/CE
	OBRA: PAVIMENTAÇÃO EM DIVERSAS RUAS DO MUNICÍPIO DE SALITRE/CE
	LOCAL: MUNICÍPIO DE SALITRE/CE
	DATA: 27/10/2023
	BDI: 22,04%

SEINFRA 027 SEM DESONERAÇÃO

COD	DESCRIÇÃO	HORA %	MES %
A	GRUPO A		
A1	INSS	20,00	20,00
A2	SESI	1,50	1,50
A3	SENAI	1,00	1,00
A4	INCRA	0,20	0,20
A5	SEBRAE	0,60	0,60
A6	Salário Educação	2,50	2,50
A7	Seguro Contra Acidentes de Trabalho	3,00	3,00
A8	FGTS	8,00	8,00
	TOTAL	36,80	36,80

B	GRUPO B		
B1	Descanso Semanal Remunerado	17,84	0,00
B2	Feriados	3,71	0,00
B3	Auxílio - Enfermidade	0,87	0,67
B4	13º Salário	10,80	8,33
B5	Licença Paternidade	0,07	0,06
B6	Faltas Justificadas	0,72	0,56
B7	Dias de Chuvas	1,55	0,00
B8	Auxílio Acidente de Trabalho	0,11	0,08
B9	Férias Gozadas	8,71	6,73
B10	Salário Maternidade	0,03	0,03
	TOTAL	44,41	16,46

C	GRUPO C		
C1	Aviso Prévio Indenizado	5,40	4,17
C2	Aviso Prévio Trabalhado	0,13	0,10
C3	Férias Indenizadas	4,85	3,75
C4	Depósito Rescisão Sem Justa Causa	3,90	3,01
C5	Indenização Adicional	0,45	0,35
	TOTAL	14,73	11,38

D	GRUPO D		
D1	Reincidência de Grupo A sobre Grupo B	16,34	6,06
D2	Reincidência de Grupo A sobre Aviso Prévio Trabalhado e Reincidência do FGTS sobre Aviso Prévio Indenizado	0,48	0,37
	TOTAL	16,82	6,43

HORISTA = 112,76%
MENSALISTA = 71,07%

A + B + C + D

VITOR RODRIGUES
DANTAS:07160243
307

Assinado de forma digital por
VITOR RODRIGUES
DANTAS:07160243307
Dados: 2023.10.27 08:26:09
-03'00'

TABELA DE ENCARGOS SOCIAIS	PROP: PREFEITURA MUNICIPAL DE SALITRE/CE
	OBRA: PAVIMENTAÇÃO EM DIVERSAS RUAS DO MUNICÍPIO DE SALITRE/CE
	LOCAL: MUNICÍPIO DE SALITRE/CE
	DATA: 27/10/2023
	BDI: 22,04%

SINAPI 2023/08 SEM DESONERAÇÃO

COD	DESCRIÇÃO	HORA %	MES %
-----	-----------	--------	-------

A	GRUPO A	HORA %	MES %
A1	INSS	20,00	20,00
A2	SESI	1,50	1,50
A3	SENAI	1,00	1,00
A4	INCRA	0,20	0,20
A5	SEBRAE	0,60	0,60
A6	Salário Educação	2,50	2,50
A7	Seguro Contra Acidentes de Trabalho	3,00	3,00
A8	FGTS	8,00	8,00
A9	SECONCI	0,00	0,00
TOTAL		36,80	36,80

B	GRUPO B	HORA %	MES %
B1	Repouso Semanal Remunerado	17,85	0,00
B2	Feridos	3,71	0,00
B3	Auxílio - Enfermidade	0,87	0,66
B4	13º Salário	11,03	8,33
B5	Licença Paternidade	0,07	0,05
B6	Faltas Justificadas	0,74	0,56
B7	Dias de Chuvas	1,59	0,00
B8	Auxílio Acidente de Trabalho	0,11	0,08
B9	Férias Gozadas	12,35	9,33
B10	Salário Maternidade	0,04	0,03
TOTAL		48,36	19,04

C	GRUPO C	HORA %	MES %
C1	Aviso Prévio Indenizado	5,52	4,17
C2	Aviso Prévio Trabalhado	0,13	0,10
C3	Férias Indenizadas	1,72	1,30
C4	Depósito Rescisão Sem Justa Causa	2,87	2,17
C5	Indenização Adicional	0,46	0,35
TOTAL		10,70	8,09

D	GRUPO D	HORA %	MES %
D1	Reincidência de Grupo A sobre Grupo B	17,80	7,01
D2	Reincidência de Grupo A sobre Aviso Prévio Trabalhado e Reincidência do FGTS sobre Aviso Prévio Indenizado	0,49	0,37
TOTAL		18,29	7,38

HORISTA = 114,15%
MENSALISTA = 71,31%

A + B + C + D

VITOR RODRIGUES
DANTAS:07160243
307

Assinado de forma digital por
 VITOR RODRIGUES
 DANTAS:07160243307
 Dados: 2023.10.27 08:26:19
 -03'00'

Vitor Rodrigues



PREFEITURA MUNICIPAL DE

Salitre

MUDAR PARA AVANÇAR



COMPOSIÇÕES DE CUSTOS - TABELA SEINFRA SEM DESONERAÇÃO 027	PROP: PREFEITURA MUNICIPAL DE SALITRE/CE
	OBRA: PAVIMENTAÇÃO EM DIVERSAS RUAS DO MUNICÍPIO DE SALITRE/CE
	LOCAL: MUNICÍPIO DE SALITRE/CE
	DATA: 27/10/2023
	BDI: 22,04%

C2872 - LOCAÇÃO DA OBRA COM AUXÍLIO TOPOGRÁFICO (ÁREA >5000 M2) (HA)

EQUIPAMENTOS (CHORARIO)	Unidade	Coefficiente	Preço	Total
10700 CAMINHONETE SAVEIRO (CHP)	H	2,0000	77,1754	154,3508
10758 NÍVEL (CHP)	H	4,0000	0,6895	2,7580
10775 TEODOLITO (CHP)	H	4,0000	1,3612	5,4448
Total:				162,5500

MAO DE OBRA

MAO DE OBRA	Unidade	Coefficiente	Preço	Total
10037 AJUDANTE	H	4,0000	18,6300	74,5200
12382 NIVELADOR	H	4,0000	27,9700	111,8800
12445 TOPOGRAFO	H	5,0000	34,3100	171,5500
Total:				357,9500
Total Simples:				520,50
Encargos Sociais:				INCLUSO
Valor Geral:				520,50
Valor BDI (22,04%):				114,72
Valor com BDI:				635,22

C3373 - RETIRADA DE MEIO FIO DE PEDRA GRANÍTICA (M)

MAO DE OBRA	Unidade	Coefficiente	Preço	Total
12391 PEDREIRO	H	0,0500	23,1700	1,1585
12543 SERVENTE	H	0,5000	17,1400	8,5700
Total:				9,7285
Total Simples:				9,73
Encargos Sociais:				INCLUSO
Valor Geral:				9,73
Valor BDI (22,04%):				2,14
Valor com BDI:				11,87

C2940 - RETIRADA DE PAVIMENTAÇÃO EM PARALELEPÍPEDO OU PEDRA TOSCA (M2)

MAO DE OBRA	Unidade	Coefficiente	Preço	Total
12543 SERVENTE	H	0,6000	17,1400	10,2800
Total:				10,2800
Total Simples:				10,28
Encargos Sociais:				INCLUSO
Valor Geral:				10,28
Valor BDI (22,04%):				2,27
Valor com BDI:				12,55

VITOR RODRIGUES
DANTAS:0716024
3307

Assinado de forma digital por
VITOR RODRIGUES
DANTAS:07160243307
Dados: 2023.10.27 08:26:33
-03'00'



PREFEITURA MUNICIPAL DE

Salitre

MUDAR PARA AVANÇAR



COMPOSIÇÕES DE CUSTOS - TABELA SEINFRA SEM DESONERAÇÃO 027	PROP: PREFEITURA MUNICIPAL DE SALITRE/CE				
	OBRA: PAVIMENTAÇÃO EM DIVERSAS RUAS DO MUNICÍPIO DE SALITRE/CE				
	LOCAL: MUNICÍPIO DE SALITRE/CE				
	DATA: 27/10/2023				
	BDI: 22,04%				
C0709 - CARGA MECANIZADA DE ROCHA EM CAMINHÃO BASCULANTE (M3)					
EQUIPAMENTO CUSTO HORÁRIO		Unidade	Coefficiente	Preço	Total
10690	CAMINHÃO BASCULANTE 6 M3 (CHP)	H	0,0111	132,5200	1.4710
10708	CARREGADEIRA DE PNEUS HP 111 (CHP)	H	0,0111	170,7400	1.8952
Total:					3.3662
MAO DE OBRA		Unidade	Coefficiente	Preço	Total
12543	SERVENTE	H	0,0222	17,1400	0,3805
Total:					0,3805
Total Simples:					3,75
Encargos Sociais:					INCLUSO
Valor Geral:					3,75
Valor BDI (22,04%):					0,83
Valor com BDI:					4,58

C4624 - PISO PODOTÁTIL EXTERNO EM PMC ESP. 3CM, ASSENTADO COM ARGAMASSA (FORNECIMENTO E ASSENTAMENTO) (M2)					
MAO DE OBRA		Unidade	Coefficiente	Preço	Total
11328	LADRILHISTA	H	1,6000	23,1700	37,0720
12543	SERVENTE	H	1,2500	17,1400	21,4250
Total:					58,4970
MATERIAIS					
I0109	AREIA MEDIA	M3	0,0182	67,5000	1,2285
I0441	CAL HIDRATADA	KG	2,7300	1,1000	3,0030
I0805	CIMENTO PORTLAND	KG	2,8000	0,5600	1,5680
18623	PISO TÁTIL ALERTA OU DIRECIONAL EM PMC (CONCRETO) ESP. 3cm	M2	1,1000	49,4800	54,4280
Total:					60,2275
Total Simples:					118,72
Encargos Sociais:					INCLUSO
Valor Geral:					118,72
Valor BDI (22,04%):					26,17
Valor com BDI:					144,89

VITOR RODRIGUES
DANTAS:0716024
3307Assinado de forma digital por
VITOR RODRIGUES
DANTAS:07160243307
Dados: 2023.10.27 08:26:42
-03'00'



PREFEITURA MUNICIPAL DE

Salitre

MUDAR PARA AVANÇAR



COMPOSIÇÕES DE CUSTOS - TABELA SEINFRA SEM DESONERAÇÃO 027		PROP: PREFEITURA MUNICIPAL DE SALITRE/CE			
		OBRA: PAVIMENTAÇÃO EM DIVERSAS RUAS DO MUNICÍPIO DE SALITRE/CE			
		LOCAL: MUNICÍPIO DE SALITRE/CE			
		DATA: 27/10/2023			
		BDI: 22,04%			
C3353 -PLACA DE REGULAMENTAÇÃO/ADVERTÊNCIA REFLETIVA EM ACO GALVANIZADO (M2)					
EQUIPAMENTOS (CHORARIO)		Unidade	Coefficiente	Preço	Total
10581	CAMINHÃO C/CARROCERIA DE MADEIRA HP 136 (CHI)	H	0,9000	46,7200	42,0480
10703	CAMINHÃO C/CARROCERIA DE MADEIRA HP 136 (CHP)	H	0,1000	130,7440	13,0744
Total:					55,1224
MÃO DE OBRA					
10498	CARPINTEIRO	H	0,1000	23,1700	2,3170
12543	SERVENTE	H	1,0000	17,1400	17,1400
Total:					19,4570
MATERIAIS					
10198	PONTALETE / BARROTE DE 3"x3" - APARELHADO	M2	3,0000	17,3300	51,9900
12525	PARAFUSO C/PORCA E ARRUELA DE 1/4X1 1/2"	UN	2,0000	0,4800	0,9600
12526	PARAFUSO C/PORCA E ARRUELA DE 5/16X3 1/2"	UN	3,0000	0,8300	2,4900
12542	TRAVESSA DE MADEIRA C/SECAO DE 3"X1 1/2"	M2	1,0000	8,2200	8,2200
12695	PLACA REFLETIVA DE ACO GALVANIZADO	M2	1,0000	528,6700	528,6700
Total:					592,3300
SERVIÇO					
C3268	CONCRETO P/VIBR., FCK=10MPa COM AGREGADO PRODUZIDO (S/TRANSP.)	M3	0,0180	350,7500	6,3135
Total:					6,3135
Total Simples:					673,22
Encargos Sociais:					INCLUSO
Valor Geral:					673,22
Valor BDI (22,04%):					148,38
Valor com BDI:					821,60

VITOR RODRIGUES

DANTAS:07160243

307

Assinado de forma digital por
VITOR RODRIGUES
DANTAS:07160243307
Dados: 2023.10.27 08:26:49
-03'00'



PREFEITURA MUNICIPAL DE

Salitre

MUDAR PARA AVANÇAR



COMPOSIÇÕES DE CUSTOS - TABELA SEINFRA SEM DESONERAÇÃO 027	PROP: PREFEITURA MUNICIPAL DE SALITRE/CE				
	OBRA: PAVIMENTAÇÃO EM DIVERSAS RUAS DO MUNICÍPIO DE SALITRE/CE				
	LOCAL: MUNICÍPIO DE SALITRE/CE				
	DATA: 27/10/2023				
	BDI: 22,04%				
C2562 - TUBO AÇO GALV. C/OU S/COSTURA D=50mm (2") (M)					
MAO DE OBRA		Unidade	Coeficiente	Preço	Total
10043	AJUDANTE DE ENCANADOR	H	0,7400	18,6300	13,7862
12320	ENCANADOR	H	0,7400	22,7200	16,8128
				Total:	30,5990
MATERIAIS					
11180	FITA DE VEDAÇÃO	M	1,1300	0,2800	0,3164
12171	TUBO AÇO GALVANIZADO DE 50MM (2")	M	1,0100	71,0200	71,7302
				Total:	72,0466
				Total Simples:	102,65
				Encargos Sociais:	INCLUSO
				Valor Geral:	102,65
				Valor BDI (22,04%):	22,62
				Valor com BDI:	125,27

VITOR RODRIGUES
DANTAS:07160243
307

Assinado de forma digital por
VITOR RODRIGUES
DANTAS:07160243307
Dados: 2023.10.27 08:26:57
-03'00'



PREFEITURA MUNICIPAL DE

Salitre

MUDAR PARA AVANÇAR



COMPOSIÇÕES DE CUSTOS - TABELA SINAPI SEM DESONERAÇÃO 2023/08	PROP: PREFEITURA MUNICIPAL DE SALITRE/CE
	OBRA: PAVIMENTAÇÃO EM DIVERSAS RUAS DO MUNICÍPIO DE SALITRE/CE
	LOCAL: MUNICÍPIO DE SALITRE/CE
	DATA: 27/10/2023
	BDI: 22,04%

103689 - FORNECIMENTO E INSTALAÇÃO DE PLACA DE OBRA COM CHAPA GALVANIZADA E ESTRUTURA DE MADEIRA. AF_03/2022_PS (M2)

MATERIAL	Unidade	Coefficiente	Preço	Total
4813 PLACA DE OBRA (PARA CONSTRUCAO CIVIL) EM CHAPA GALVANIZADA *N. 22*, ADESIVADA, DE *2,4 X 1,2* M (SEM POSTES PARA FIXACAO)	M2	1,0000	250,00	250,00
5065 PREGO DE ACO POLIDO COM CABECA 10 X 10 (7/8 X 17)	KG	0,0113	27,47	0,31
5069 PREGO DE ACO POLIDO COM CABECA 17 X 27 (2 1/2 X 11)	KG	0,0132	14,72	0,19
4509 SARRAFO *2,5 X 10* CM EM PINUS, MISTA OU EQUIVALENTE DA REGIAO - BRUTA	M	3,2083	5,61	17,99
Total:				268,49

MÃO DE OBRA	Unidade	Coefficiente	Preço	Total
88262 CARPINTEIRO DE FORMAS COM ENCARGOS COMPLEMENTARES	H	0,3729	26,83	10,00
88316 SERVENTE COM ENCARGOS COMPLEMENTARES	H	1,1186	20,46	22,88
Total:				32,88

SERVIÇO	Unidade	Coefficiente	Preço	Total
102234 PINTURA IMUNIZANTE PARA MADEIRA, 2 DEMÃOS. AF 01/2021	M2	0,5000	23,67	11,83
Total:				11,83

Total Simples:	313,20
Encargos Sociais:	INCLUSO
Valor Geral:	313,20
Valor BDI (22,04%):	69,03
Valor com BDI:	382,23

VITOR RODRIGUES
DANTAS:07160243307

Assinado de forma digital por VITOR RODRIGUES DANTAS:07160243307
Dados: 2023.10.27 08:27:09 -03'00'



PREFEITURA MUNICIPAL DE

Salitre

MUDAR PARA AVANÇAR



COMPOSIÇÕES DE CUSTOS - TABELA SINAPI SEM DESONERAÇÃO 2023/08		PROP: PREFEITURA MUNICIPAL DE SALITRE/CE			
		OBRA: PAVIMENTAÇÃO EM DIVERSAS RUAS DO MUNICÍPIO DE SALITRE/CE			
		LOCAL: MUNICÍPIO DE SALITRE/CE			
		DATA: 27/10/2023			
		BDI: 22,04%			
100576 - REGULARIZAÇÃO E COMPACTAÇÃO DE SUBLEITO DE SOLO PREDOMINANTEMENTE ARGILOSO. AF_11/2019 (M2)					
EQUIPAMENTO		Unidade	Coeficiente	Preço	Total
5903	CAMINHAO PIPA 10.000 L TRUCADO, PESO BRUTO TOTAL 23.000 KG, CARGA ÚTIL MÁXIMA 15.935 KG, DISTÂNCIA ENTRE EIXOS 4,8 M, POTÊNCIA 230 CV, INCLUSIVE TANQUE DE AÇO PARA TRANSPORTE DE ÁGUA - CHI DIURNO. AF_06/2014	CHI	0,0070	80,09	0,56
5901	CAMINHAO PIPA 10.000 L TRUCADO, PESO BRUTO TOTAL 23.000 KG, CARGA ÚTIL MÁXIMA 15.935 KG, DISTÂNCIA ENTRE EIXOS 4,8 M, POTÊNCIA 230 CV, INCLUSIVE TANQUE DE AÇO PARA TRANSPORTE DE ÁGUA - CHP DIURNO. AF_06/2014	CHP	0,0010	320,37	0,32
5934	MOTONIVELADORA POTÊNCIA BÁSICA LÍQUIDA (PRIMEIRA MARCHA) 125 HP, PESO BRUTO 13032 KG, LARGURA DA LÂMINA DE 3,7 M - CHI DIURNO. AF_06/2014	CHI	0,0080	96,71	0,77
5932	MOTONIVELADORA POTÊNCIA BÁSICA LÍQUIDA (PRIMEIRA MARCHA) 125 HP, PESO BRUTO 13032 KG, LARGURA DA LÂMINA DE 3,7 M - CHP DIURNO. AF_06/2014	CHP	0,0001	257,81	0,02
93244	ROLO COMPACTADOR VIBRATÓRIO PÉ DE CARNEIRO PARA SOLOS, POTÊNCIA 80 HP, PESO OPERACIONAL SEM/COM LASTRO 7,4 / 8,8 T, LARGURA DE TRABALHO 1,68 M - CHI DIURNO. AF_02/2016	CHI	0,0060	68,22	0,40
73436	ROLO COMPACTADOR VIBRATÓRIO PÉ DE CARNEIRO PARA SOLOS, POTÊNCIA 80 HP, PESO OPERACIONAL SEM/COM LASTRO 7,4 / 8,8 T, LARGURA DE TRABALHO 1,68 M - CHP DIURNO. AF_02/2016	CHP	0,0020	164,62	0,32
Total:					2,39
MÃO DE OBRA		Unidade	Coeficiente	Preço	Total
88316	SERVENTE COM ENCARGOS COMPLEMENTARES	H	0,0080	20,46	0,16
Total:					0,16
Total Simples:					2,55
Encargos Sociais:					INCLUSO
Valor Geral:					2,55
Valor BDI (22,04%):					0,56
Valor com BDI:					3,11

VITOR RODRIGUES
DANTAS:07160243
307

Assinado de forma digital
por VITOR RODRIGUES
DANTAS:07160243307
Dados: 2023.10.27 08:27:17
-03'00'

COMPOSIÇÕES DE CUSTOS - TABELA SINAPI SEM DESONERAÇÃO 2023/08	PROP: PREFEITURA MUNICIPAL DE SALITRE/CE
	OBRA: PAVIMENTAÇÃO EM DIVERSAS RUAS DO MUNICÍPIO DE SALITRE/CE
	LOCAL: MUNICÍPIO DE SALITRE/CE
	DATA: 27/10/2023
	BDI: 22,04%

94990 - EXECUÇÃO DE PASSEIO (CALÇADA) OU PISO DE CONCRETO COM CONCRETO MOLDADO IN LOCO, FEITO EM OBRA, ACABAMENTO CONVENCIONAL, NÃO ARMADO. AF_07/2016 (M3)

MATERIAL	Unidade	Coefficiente	Preço	Total
2692 DESMOLDANTE PROTETOR PARA FORMAS DE MADEIRA, DE BASE OLEOSA EMULSIONADA EM AGUA	L	0,0213	8,45	0,17
5068 PREGO DE ACO POLIDO COM CABECA 17 X 21 (2 X 11)	KG	0,2994	14,44	4,32
4509 SARRAFO *2,5 X 10* CM EM PINUS, MISTA OU EQUIVALENTE DA REGIAO - BRUTA	M	3,1250	5,61	17,53
4517 SARRAFO *2,5 X 7,5* CM EM PINUS, MISTA OU EQUIVALENTE DA REGIAO - BRUTA	M	2,5000	3,87	9,67
Total:				31,69

MÃO DE OBRA					
88262	CARPINTEIRO DE FORMAS COM ENCARGOS COMPLEMENTARES	H	1,6268	26,83	43,64
88309	PEDREIRO COM ENCARGOS COMPLEMENTARES	H	1,4149	27,21	38,49
88316	SERVENTE COM ENCARGOS COMPLEMENTARES	H	3,0417	20,46	62,23
Total:				144,36	

SERVIÇO					
94964	CONCRETO FCK = 20MPA, TRAÇO 1:2,7:3 (EM MASSA SECA DE CIMENTO/ AREIA MÉDIA/ BRITA 1) - PREPARO MECÂNICO COM BETONEIRA 400 L. AF_05/2021	M3	1,2315	506,63	623,91

Total:		623,91
Total Simples:		799,96
Encargos Sociais:		<i>INCLUSO</i>
Valor Geral:		799,96
Valor BDI (22,04%):		176,31
Valor com BDI:		976,27

VITOR RODRIGUES
DANTAS:07160243
307

Assinado de forma digital
por VITOR RODRIGUES
DANTAS:07160243307
Dados: 2023.10.27 08:27:24
-03'00'



COMPOSIÇÕES DE CUSTOS - TABELA SINAPI SEM DESONERAÇÃO 2023/08	PROP: PREFEITURA MUNICIPAL DE SALITRE/CE
	OBRA: PAVIMENTAÇÃO EM DIVERSAS RUAS DO MUNICÍPIO DE SALITRE/CE
	LOCAL: MUNICÍPIO DE SALITRE/CE
	DATA: 27/10/2023
	BDI: 22,04%

92404 - EXECUÇÃO DE PAVIMENTO EM PISO INTERTRAVADO, COM BLOCO 16 FACES DE 22 X 11 CM, ESPESSURA 8 CM. AF_10/2022 (M2)

EQUIPAMENTO		Unidade	Coefficiente	Preço	Total
91285	CORTADORA DE PISO COM MOTOR 4 TEMPOS A GASOLINA, POTÊNCIA DE 13 HP, COM DISCO DE CORTE DIAMANTADO SEGMENTADO PARA CONCRETO, DIÂMETRO DE 350 MM, FURO DE 1" (14 X 1") - CHI DIURNO. AF_08/2015	CHI	0,1027	0,94	0,09
91283	CORTADORA DE PISO COM MOTOR 4 TEMPOS A GASOLINA, POTÊNCIA DE 13 HP, COM DISCO DE CORTE DIAMANTADO SEGMENTADO PARA CONCRETO, DIÂMETRO DE 350 MM, FURO DE 1" (14 X 1") - CHP DIURNO. AF_08/2015	CHP	0,0038	10,81	0,04
91278	PLACA VIBRATÓRIA REVERSÍVEL COM MOTOR 4 TEMPOS A GASOLINA, FORÇA CENTRÍFUGA DE 25 KN (2500 KGF), POTÊNCIA 5,5 CV - CHI DIURNO. AF_08/2015	CHI	0,1010	0,59	0,05
91277	PLACA VIBRATÓRIA REVERSÍVEL COM MOTOR 4 TEMPOS A GASOLINA, FORÇA CENTRÍFUGA DE 25 KN (2500 KGF), POTÊNCIA 5,5 CV - CHP DIURNO. AF_08/2015	CHP	0,0055	10,02	0,05
Total:					0,23

MATERIAL		Unidade	Coefficiente	Preço	Total
00000370	AREIA MEDIA - POSTO JAZIDA/FORNECEDOR (RETRADO NA JAZIDA, SEM TRANSPORTE)	M3	0,0568	140,00	7,95
00036170	BLOQUETE/PISO INTERTRAVADO DE CONCRETO - MODELO ONDA/16 FACES/RETANGULAR/TIJOLINHO/P AVER/HOLANDES/PARALELEPIPED O, *22 CM X 11* CM, E = 8 CM, RESISTENCIA DE 35 MPA (NBR 9781), COR NATURAL	M2	1,0040	51,45	51,65
00004741	PO DE PEDRA (POSTO PEDREIRA/FORNECEDOR, SEM FRETE)	M3	0,0098	99,42	0,97
Total:					60,57

MÃO DE OBRA		Unidade	Coefficiente	Preço	Total
88260	CALCETEIRO COM ENCARGOS COMPLEMENTARES	H	0,2129	27,01	5,75
88316	SERVENTE COM ENCARGOS COMPLEMENTARES	H	0,2129	20,46	4,35
Total:					10,10

Total:		10,10
Total Simples:		70,90
Encargos Sociais:		INCLUSO
Valor Geral:		70,90
Valor BDI (22,04%):		15,63
Valor com BDI:		86,53

VITOR RODRIGUES
DANTAS:07160243
307

Assinado de forma digital por
VITOR RODRIGUES
DANTAS:07160243307
Dados: 2023.10.27 08:27:32
-03'00'



COMPOSIÇÕES DE CUSTOS - TABELA SINAPI SEM DESONERAÇÃO 2023/08	PROP: PREFEITURA MUNICIPAL DE SALITRE/CE
	OBRA: PAVIMENTAÇÃO EM DIVERSAS RUAS DO MUNICÍPIO DE SALITRE/CE
	LOCAL: MUNICÍPIO DE SALITRE/CE
	DATA: 27/10/2023
	BDI: 22,04%

101169 - EXECUÇÃO DE PAVIMENTO EM PARALELEPÍEDOS, REJUNTAMENTO COM ARGAMASSA TRAÇO 1:3 (CIMENTO E AREIA).
AF_05/2020 (M2)

EQUIPAMENTO		Unidade	Coefficiente	Preço	Total
5685	ROLO COMPACTADOR VIBRATÓRIO DE UM CILINDRO AÇO LISO, POTÊNCIA 80 HP, PESO OPERACIONAL MÁXIMO 8,1 T, IMPACTO DINÂMICO 16,15 / 9,5 T, LARGURA DE TRABALHO 1,68 M - CHI DIURNO. AF 06/2014	CHI	0,1309	66,57	8,71
5684	ROLO COMPACTADOR VIBRATÓRIO DE UM CILINDRO AÇO LISO, POTÊNCIA 80 HP, PESO OPERACIONAL MÁXIMO 8,1 T, IMPACTO DINÂMICO 16,15 / 9,5 T, LARGURA DE TRABALHO 1,68 M - CHP DIURNO. AF 06/2014	CHP	0,0031	161,41	0,50
Total:					9,21
MATERIAL		Unidade	Coefficiente	Preço	Total
00000367	AREIA GROSSA - POSTO JAZIDA/FORNECEDOR (RETIRADO NA JAZIDA, SEM TRANSPORTE)	M3	0,1140	141,83	16,16
00004385	PARALELEPIPEDO GRANITICO OU BASALTICO, PARA PAVIMENTAÇÃO, SEM FRETE (VARIACAO REGIONAL DE PECAS POR M2)	MIL	0,0330	981,99	32,40
Total:					48,56
MÃO DE OBRA		Unidade	Coefficiente	Preço	Total
88260	CALCETEIRO COM ENCARGOS COMPLEMENTARES	H	0,4021	27,01	10,86
88316	SERVENTE COM ENCARGOS COMPLEMENTARES	H	0,4021	20,46	8,22
Total:					19,08
SERVIÇO		Unidade	Coefficiente	Preço	Total
88628	ARGAMASSA TRAÇO 1:3 (EM VOLUME DE CIMENTO E AREIA MÉDIA ÚMIDA), PREPARO MECÂNICO COM BETONEIRA 400 L. AF 08/2019	M3	0,0204	600,81	12,25
Total:					12,25
Total Simples:					89,10
Encargos Sociais:					INCLUSO
Valor Geral:					89,10
Valor BDI (22,04%):					19,64
Valor com BDI:					108,74

VITOR RODRIGUES Assinado de forma digital
DANTAS:07160243 por VITOR RODRIGUES
DANTAS:0716024307
307 Dados: 2023.10.27 08:27:40
-03'00'



COMPOSIÇÕES DE CUSTOS - TABELA SINAPI SEM DESONERAÇÃO 2023/08		PROP: PREFEITURA MUNICIPAL DE SALITRE/CE			
		OBRA: PAVIMENTAÇÃO EM DIVERSAS RUAS DO MUNICÍPIO DE SALITRE/CE			
		LOCAL: MUNICÍPIO DE SALITRE/CE			
		DATA: 27/10/2023			
		BDI: 22,04%			
101172 - EXECUÇÃO DE PAVIMENTO EM PEDRAS POLIÉDRICAS, REJUNTAMENTO COM ARGAMASSA TRAÇO 1:3 (CIMENTO E AREIA). AF_05/2020 (M2)					
EQUIPAMENTO					
	Unidade		Coefficiente	Preço	Total
5685	ROLO COMPACTADOR VIBRATÓRIO DE UM CILINDRO AÇO LISO, POTÊNCIA 80 HP, PESO OPERACIONAL MÁXIMO 8,1 T, IMPACTO DINÂMICO 16,15 / 9,5 T, LARGURA DE TRABALHO 1,68 M - CHI DIURNO. AF_06/2014	CHI	0,1077	66,57	7,16
5684	ROLO COMPACTADOR VIBRATÓRIO DE UM CILINDRO AÇO LISO, POTÊNCIA 80 HP, PESO OPERACIONAL MÁXIMO 8,1 T, IMPACTO DINÂMICO 16,15 / 9,5 T, LARGURA DE TRABALHO 1,68 M - CHP DIURNO. AF_06/2014	CHP	0,0031	161,41	0,50
Total:					7,66
MATERIAL					
	Unidade		Coefficiente	Preço	Total
00000367	AREIA GROSSA - POSTO JAZIDA/FORNECEDOR (RETIRADO NA JAZIDA, SEM TRANSPORTE)	M3	0,1140	141,83	16,16
00013186	PEDRA GRANÍTICA OU BASÁLTICA IRREGULAR, FAIXA GRANULOMETRICA 100 A 150 MM PARA PAVIMENTAÇÃO OU CALCAMENTO POLIEDRICO, POSTO PEDREIRA / FORNECEDOR (SEM FRETE)	M3	0,1190	114,15	13,58
Total:					29,74
MÃO DE OBRA					
	Unidade		Coefficiente	Preço	Total
88260	CALCETEIRO COM ENCARGOS COMPLEMENTARES	H	0,3325	27,01	8,98
88316	SERVENTE COM ENCARGOS COMPLEMENTARES	H	0,3325	20,46	6,80
Total:					15,78
SERVIÇO					
88628	ARGAMASSA TRAÇO 1:3 (EM VOLUME DE CIMENTO E AREIA MÉDIA ÚMIDA), PREPARO MECÂNICO COM BETONEIRA 400 L. AF_08/2019	M3	0,0440	600,81	26,43
Total:					26,43
Total Simples:					79,61
Encargos Sociais:					<i>INCLUSO</i>
Valor Geral:					79,61
Valor BDI (22,04%):					17,55
Valor com BDI:					97,16

VITOR RODRIGUES
DANTAS:07160243
307

Assinado de forma digital por
VITOR RODRIGUES
DANTAS:07160243307
Dados: 2023.10.27 08:27:48
-03'00"

COMPOSIÇÕES DE CUSTOS - TABELA SINAPI SEM DESONERAÇÃO 2023/08		PROP: PREFEITURA MUNICIPAL DE SALITRE/CE			
		OBRA: PAVIMENTAÇÃO EM DIVERSAS RUAS DO MUNICÍPIO DE SALITRE/CE			
		LOCAL: MUNICÍPIO DE SALITRE/CE			
		DATA: 27/10/2023			
		BDI: 22,04%			
94273 - ASSENTAMENTO DE GUIA (MEIO-FIO) EM TRECHO RETO, CONFECCIONADA EM CONCRETO PRÊ-FABRICADO, DIMENSÕES 100X15X13X30 CM (COMPRIMENTO X BASE INFERIOR X BASE SUPERIOR X ALTURA), PARA VIAS URBANAS (USO VIÁRIO). AF_06/2016 (M)					
MATERIAL		Unidade	Coefficiente	Preço	Total
00000370	AREIA MEDIA - POSTO JAZIDA/FORNECEDOR (RETIRADO NA JAZIDA, SEM TRANSPORTE)	M3	0,0070	140,00	0,98
00004059	MEIO-FIO OU GUIA DE CONCRETO, PRE-MOLDADO, COMP 1 M, *30 X 12/15* CM (H X L1/L2)	M	1,0050	26,12	26,25
Total:					27,23
MÃO DE OBRA		Unidade	Coefficiente	Preço	Total
88309	PEDREIRO COM ENCARGOS COMPLEMENTARES	H	0,3940	27,21	10,72
88316	SERVENTE COM ENCARGOS COMPLEMENTARES	H	0,3940	20,46	8,06
Total:					18,78
SERVIÇO					
88629	ARGAMASSA TRAÇO 1:3 (EM VOLUME DE CIMENTO E AREIA MÉDIA ÚMIDA), PREPARO MANUAL. AF 08/2019	M3	0,0020	701,84	1,40
Total:					1,40
Total Simples:					47,41
Encargos Sociais:					INCLUSO
Valor Geral:					47,41
Valor BDI (22,04%):					10,45
Valor com BDI:					57,86

VITOR RODRIGUES Assinado de forma digital por
 VITOR RODRIGUES
 DANTAS:07160243307
 3307 Dados: 2023.10.27 08:27:55 -03'00'



COMPOSIÇÕES DE CUSTOS - TABELA SINAPI SEM DESONERAÇÃO 2023/08		PROP: PREFEITURA MUNICIPAL DE SALITRE/CE			
		OBRA: PAVIMENTAÇÃO EM DIVERSAS RUAS DO MUNICÍPIO DE SALITRE/CE			
		LOCAL: MUNICÍPIO DE SALITRE/CE			
		DATA: 27/10/2023			
		BDI: 22,04%			
94287 - EXECUÇÃO DE SARJETA DE CONCRETO USINADO, MOLDADA IN LOCO EM TRECHO RETO, 30 CM BASE X 10 CM ALTURA. AF_06/2016 (M)					
MATERIAL		Unidade	Coefficiente	Preço	Total
00000370	AREIA MEDIA - POSTO JAZIDA/FORNECEDOR (RETIRADO NA JAZIDA, SEM TRANSPORTE)	M3	0,0100	140,00	1,40
00034492	CONCRETO USINADO BOMBEAVEL, CLASSE DE RESISTENCIA C20, COM BRITA 0 E 1, SLUMP = 100 +/- 20 MM, EXCLUI SERVICO DE BOMBEAMENTO (NBR 8953)	M3	0,0560	470,00	26,32
00004517	SARRAFO *2,5 X 7,5* CM EM PINUS, MISTA OU EQUIVALENTE DA REGIAO - BRUTA	M	0,2000	3,87	0,77
00006189	TABUA NAO APARELHADA *2,5 X 30* CM, EM MACARANDUBA/MASSARANDUBA, ANGELIM OU EQUIVALENTE DA REGIAO - BRUTA	M	0,1250	27,84	3,48
Total:					31,97
SERVIÇO					
88309	PEDREIRO COM ENCARGOS COMPLEMENTARES	H	0,4980	27,21	13,55
88316	SERVENTE COM ENCARGOS COMPLEMENTARES	H	0,4980	20,46	10,18
Total:					23,73
Total Simples:					55,70
Encargos Sociais:					INCLUSO
Valor Geral:					55,70
Valor BDI (22,04%):					12,28
Valor com BDI:					67,98

VITOR RODRIGUES Assinado de forma digital por
VITOR RODRIGUES
DANTAS:0716024
3307 DANTAS:07160243307
Dados: 2023.10.27 08:28:04
-03'00'



COMPOSIÇÕES DE CUSTOS - TABELA SINAPI SEM DESONERAÇÃO 2023/08	PROP: PREFEITURA MUNICIPAL DE SALITRE/CE
	OBRA: PAVIMENTAÇÃO EM DIVERSAS RUAS DO MUNICÍPIO DE SALITRE/CE
	LOCAL: MUNICÍPIO DE SALITRE/CE
	DATA: 27/10/2023
	BDI: 22,04%

102498 - PINTURA DE MEIO-FIO COM TINTA BRANCA A BASE DE CAL (CAIAÇÃO). AF_05/2021 (M)				
MATERIAL	Unidade	Coeficiente	Preço	Total
00011161 CAL HIDRATADA PARA PINTURA	KG	0,1060	1,78	0,18
Total:				0,18
SERVIÇO				
88310 PINTOR COM ENCARGOS COMPLEMENTARES	H	0,0370	28,43	1,05
88316 SERVENTE COM ENCARGOS COMPLEMENTARES	H	0,0160	20,46	0,32
Total:				1,37
Total Simples:				1,55
Encargos Sociais:				INCLUSO
Valor Geral:				1,55
Valor BDI (22,04%):				0,34
Valor com BDI:				1,89

102491 - PINTURA DE PISO COM TINTA ACRÍLICA, APLICAÇÃO MANUAL, 2 DEMÃOS, INCLUSO FUNDO PREPARADOR. AF_05/2021 (M2)				
MATERIAL	Unidade	Coeficiente	Preço	Total
00012815 FITA CREPE ROLO DE 25 MM X 50 M	UN	0,0100	7,05	0,07
00006085 SELADOR ACRILICO OPACO PREMIUM INTERIOR/EXTERIOR	L	0,1600	7,14	1,14
00007348 TINTA ACRILICA PREMIUM PARA PISO	L	0,4270	12,22	5,21
Total:				6,42
SERVIÇO				
88310 PINTOR COM ENCARGOS COMPLEMENTARES	H	0,2750	28,43	7,81
88316 SERVENTE COM ENCARGOS COMPLEMENTARES	H	0,1150	20,46	2,35
Total:				10,16
Total Simples:				16,58
Encargos Sociais:				INCLUSO
Valor Geral:				16,58
Valor BDI (22,04%):				3,65
Valor com BDI:				20,23

00013521 - PLACA DE ACO ESMALTADA PARA IDENTIFICACAO DE RUA, *45 CM X 20* CM (UN)				
MATERIAL	Unidade	Coeficiente	Preço	Total
00013521 PLACA DE ACO ESMALTADA PARA IDENTIFICACAO DE RUA, *45 CM X 20* CM	UN	1,0000	82,50	82,50
Total:				82,50
Total Simples:				82,50
Encargos Sociais:				INCLUSO
Valor Geral:				82,50
Valor BDI (22,04%):				18,18
Valor com BDI:				100,68

VITOR RODRIGUES
DANTAS:07160243
307

Assinado de forma digital por VITOR RODRIGUES DANTAS:07160243307
Dados: 2023.10.27 08:28:13 -03'00'





PLE - Planilha de Levantamento de Eventos
Eventograma e Quantitativos

Grau de Sigilo
#PUBLICO

Nº OPERAÇÃO 1082492-65	Nº SICONV 925790	GIGOV REGOV/JN	GESTOR MINISTÉRIO DO	PROGRAMA DESENVOLVIMENTO REGIONAL	AÇÃO / MODALIDADE APOIO À POLÍTICA NACIONAL DE DESENVOLVIMENTO	DATA ASSINATURA 31/12/2021
PROPONENTE / TOMADOR PREFEITURA MUNICIPAL DE SALITRE			MUNICÍPIO / UF SALITRE/CE	LOCALIDADE / ENDEREÇO MUNICÍPIO DE SALITRE	OBJETO PAVIMENTAÇÃO EM DIVERSAS RUAS NO MUNICÍPIO DE SALITRE	
Nº CTEF	EMPRESA EXECUTORA	CNPJ	OBJETO DO CTEF			INÍCIO DA OBRA

Frentes de Obra:

	RUA ANTÔNIO VIDAL	TRAVESSA PADRE CÍCERO	RUA SÃO JUDAS TADEU - TRECHO 01	RUA SÃO JUDAS TADEU - TRECHO 02	RUA SDO 01	RUA PADRE CÍCERO
	1	2	3	4	5	6
2-SERVIÇOS PRELIMINARES	6,48	-	-	-	-	-
2-SERVIÇOS PRELIMINARES	0,18	0,15	0,08	0,03	0,07	0,20
2-SERVIÇOS PRELIMINARES	1.365,30	990,10	551,69	229,50	500,73	1.398,38
2-SERVIÇOS PRELIMINARES	279,16	-	-	-	-	-
2-SERVIÇOS PRELIMINARES	1.350,00	-	-	-	-	-
2-SERVIÇOS PRELIMINARES	210,87	-	-	-	-	-
3-PASSEIO	7,46	33,30	15,12	6,88	15,98	39,29
4-LEITO VIÁRIO	1.283,76	-	-	-	-	87,44
4-LEITO VIÁRIO	-	-	-	-	-	-
4-LEITO VIÁRIO	-	882,09	498,64	207,36	452,91	1.182,65
4-LEITO VIÁRIO	352,53	652,38	284,53	144,82	282,76	742,51
4-LEITO VIÁRIO	264,20	317,19	183,84	76,71	166,71	403,28
4-LEITO VIÁRIO	24,16	115,28	49,84	23,52	58,33	123,88

Valor Total do Orçamento: R\$ 1.911.312,23

Nível	Item	Descrição	Unid.	Qtde.	Preço Unit. (R\$)	Preço Total (R\$)	Agrupador de Eventos
Meta	1	SERVIÇOS PRELIMINARES					
Serviço	1.1	FORNECIMENTO E INSTALAÇÃO DE PLACA DE OBRA COM CHAPA GALVANIZADA E ESTRUTURA DE MADEIRA AF_03/2022_PS	M2	6,48	382,23	2.476,85	2-SERVIÇOS PRELIMINARES
Serviço	1.2	LOCAÇÃO DA OBRA COM AUXÍLIO TOPOGRÁFICO (ÁREA >5000 M2)	HA	1,46	635,23	927,43	2-SERVIÇOS PRELIMINARES
Serviço	1.3	REGULARIZAÇÃO E COMPACTAÇÃO DE SUBLEITO DE SOLO PREDOMINANTEMENTE ARGILOSO AF_11/2019	M2	10.301,83	3,11	32.038,70	2-SERVIÇOS PRELIMINARES
Serviço	1.4	RETIRADA DE MEIO FIO DE PEDRA GRANÍTICA	M2	540,01	11,87	6.409,92	2-SERVIÇOS PRELIMINARES
Serviço	1.5	RETIRADA DE PAVIMENTAÇÃO EM PARALELEPÍPEDO OU PEDRA TOSCA	M2	2.071,19	12,55	25.993,43	2-SERVIÇOS PRELIMINARES
Serviço	1.6	CARGA MECANIZADA DE ROCHA EM CAMINHÃO BASCULANTE	M3	326,88	4,58	1.497,11	2-SERVIÇOS PRELIMINARES
Meta	2	PASSEIO					
Serviço	2.1	EXECUÇÃO DE PASSEIO (CALÇADA) OU PISO DE CONCRETO COM CONCRETO MOLDADO IN LOCO, FEITO EM OBRA, ACABAMENTO CONVENCIONAL, NÃO ARMADO AF_07/2016	M3	252,03	976,27	246.049,32	3-PASSEIO
Meta	3	LEITO VIÁRIO					
Serviço	3.1	EXECUÇÃO DE PAVIMENTO EM PISO INTERTRAVADO, COM BLOCO 16 FACES DE 22 X 11 CM, ESPESSURA 8 CM. AF_10/2022	M2	2.120,25	86,53	183.465,23	4-LEITO VIÁRIO
Serviço	3.2	EXECUÇÃO DE PAVIMENTO EM PARALELEPÍPEDOS, REJUNTAMENTO COM ARGAMASSA TRAÇO 1.3 (CIMENTO E AREIA) AF_05/2020	M2	2.704,74	108,74	294.113,42	4-LEITO VIÁRIO
Serviço	3.3	EXECUÇÃO DE PAVIMENTO EM PEDRAS POLIÉDRICAS, REJUNTAMENTO COM ARGAMASSA TRAÇO 1.3 (CIMENTO E AREIA) AF_05/2020	M2	4.491,87	97,16	436.430,08	4-LEITO VIÁRIO
Serviço	3.4	ASSENTAMENTO DE GUIA (MEIO-FIO) EM TRECHO RETO, CONFECIONADA EM CONCRETO PRÉ-FABRICADO, DIMENSÕES 100X15X13X30 CM (COMPRIMENTO X BASE INFERIOR X BASE SUPERIOR X ALTURA), PARA VIAS URBANAS (USO VIÁRIO) AF_08/2016	M	5.306,97	57,86	307.061,30	4-LEITO VIÁRIO
Serviço	3.5	EXECUÇÃO DE SARJETA DE CONCRETO USINADO, MOLDADA IN LOCO EM TRECHO RETO, 30 CM BASE X 10 CM ALTURA AF_06/2016	M	3.167,48	67,98	215.325,30	4-LEITO VIÁRIO
Serviço	3.6	PISO PODOTÁTIL EXTERNO EM PMC ESP. 3CM, ASSENTADO COM ARGAMASSA (FORNECIMENTO E ASSENTAMENTO)	M2	851,45	144,89	123.366,59	4-LEITO VIÁRIO
Meta	4	PINTURA					

27.477 v006 micro

VITOR RODRIGUES
DANTAS:07160243
307

Assinado de forma digital por
VITOR RODRIGUES
DANTAS:07160243307
Dados: 2023.10.27 10:43:30
-03'00'





PLE - Planilha de Levantamento de Eventos
Eventograma e Quantitativos

Grau de Sigilo
#PUBLICO

Nº OPERAÇÃO 1082492-65	Nº SICONV 925790	GIGOV REGOV/JN	GESTOR MINISTÉRIO DO	PROGRAMA DESENVOLVIMENTO REGIONAL	AÇÃO / MODALIDADE APOIO À POLÍTICA NACIONAL DE DESENVOLVIMENTO	DATA ASSINATURA 31/12/2021
PROponente / Tomador PREFEITURA MUNICIPAL DE SALITRE			Município / UF SALITRE/CE	Localidade / Endereço MUNICÍPIO DE SALITRE	Objeto PAVIMENTAÇÃO EM DIVERSAS RUAS NO MUNICÍPIO DE SALITRE	
Nº CTEF	EMPRESA EXECUTORA	CNPJ	Objeto do CTEF			Início da Obra

Frentes de Obra:

	TRAVESSA LIBERALINO	TRAVESSA FRANCISCO SALES	RUA FRANCISCO SALES	RUA ANTONIO PEREIRA I	RUA JUAREZ PEREIRA	RUA SÃO BENEDITO
	7	8	9	10	11	12
2-SERVIÇOS PRELIMINARES	-	-	-	-	-	-
2-SERVIÇOS PRELIMINARES	0,08	0,15	0,12	0,16	0,06	0,18
2-SERVIÇOS PRELIMINARES	747,91	971,06	822,42	1.027,21	505,03	1.202,50
2-SERVIÇOS PRELIMINARES	260,65	-	-	-	-	-
2-SERVIÇOS PRELIMINARES	721,19	-	-	-	-	-
2-SERVIÇOS PRELIMINARES	116,01	-	-	-	-	-
3-PASSEIO	6,09	30,38	25,62	35,10	7,84	28,77
4-LEITO VIÁRIO	853,79	-	-	-	95,26	-
4-LEITO VIÁRIO	-	873,06	740,18	-	-	1.091,50
4-LEITO VIÁRIO	-	-	-	917,83	350,39	-
4-LEITO VIÁRIO	308,03	608,34	477,03	649,54	218,45	586,05
4-LEITO VIÁRIO	260,85	320,28	280,50	359,45	193,87	360,63
4-LEITO VIÁRIO	19,68	105,30	96,65	119,31	12,80	92,78

Valor Total do Orçamento: R\$ 1.911.312,23

Nível	Item	Descrição	Unid.	Qtde.	Preço Unit. (RS)	Preço Total (RS)	Agrupador de Eventos
Meta	1	SERVIÇOS PRELIMINARES					
Serviço	1.1	FORNECIMENTO E INSTALAÇÃO DE PLACA DE OBRA COM CHAPA GALVANIZADA E ESTRUTURA DE MADEIRA AF_03/2022_PS	M2	6,48	382,23	2.476,85	2-SERVIÇOS PRELIMINARES
Serviço	1.2	LOCAÇÃO DA OBRA COM AUXÍLIO TOPOGRÁFICO (ÁREA >5000 M2)	HA	1,46	635,23	927,43	2-SERVIÇOS PRELIMINARES
Serviço	1.3	REGULARIZAÇÃO E COMPACTAÇÃO DE SUBLEITO DE SOLO PREDOMINANTEMENTE ARGILOSO AF_11/2019	M2	10.301,83	3,11	32.038,70	2-SERVIÇOS PRELIMINARES
Serviço	1.4	RETIRADA DE MEIO FIO DE PEDRA GRANÍTICA	M2	540,01	11,87	6.409,92	2-SERVIÇOS PRELIMINARES
Serviço	1.5	RETIRADA DE PAVIMENTAÇÃO EM PARALELEPÍPEDO OU PEDRA TOSCA	M2	2.071,19	12,55	25.993,43	2-SERVIÇOS PRELIMINARES
Serviço	1.6	CARGA MECANIZADA DE ROCHA EM CAMINHÃO BASCULANTE	M3	326,88	4,58	1.497,11	2-SERVIÇOS PRELIMINARES
Meta	2	PASSEIO					
Serviço	2.1	EXECUÇÃO DE PASSEIO (CALÇADA) OU PISO DE CONCRETO COM CONCRETO MOLDADO IN LOCO, FEITO EM OBRA, ACABAMENTO CONVENCIONAL, NÃO ARMADO AF_07/2016	M3	252,03	976,27	246.049,32	3-PASSEIO
Meta	3	LEITO VIÁRIO					
Serviço	3.1	EXECUÇÃO DE PAVIMENTO EM PISO INTERTRAVADO, COM BLOCO 16 FACES DE 22 X 11 CM, ESPESSURA 8 CM. AF_10/2022	M2	2.120,25	86,53	183.465,23	4-LEITO VIÁRIO
Serviço	3.2	EXECUÇÃO DE PAVIMENTO EM PARALELEPÍPEDOS, REJUNTAMENTO COM ARGAMASSA TRAÇO 1:3 (CIMENTO E AREIA). AF_05/2020	M2	2.704,74	108,74	294.113,42	4-LEITO VIÁRIO
Serviço	3.3	EXECUÇÃO DE PAVIMENTO EM PEDRAS POLIÉDRICAS, REJUNTAMENTO COM ARGAMASSA TRAÇO 1:3 (CIMENTO E AREIA). AF_05/2020	M2	4.491,87	97,16	436.430,08	4-LEITO VIÁRIO
Serviço	3.4	ASSENTAMENTO DE GUIA (MEIO-FIO) EM TRECHO RETO, CONFECIONADA EM CONCRETO PRÉ-FABRICADO, DIMENSÕES 100X15X13X30 CM (COMPRIMENTO X BASE INFERIOR X BASE SUPERIOR X ALTURA), PARA VIAS URBANAS (USO VIÁRIO). AF_06/2016	M	5.306,97	57,86	307.061,30	4-LEITO VIÁRIO
Serviço	3.5	EXECUÇÃO DE SARJETA DE CONCRETO USINADO, MOLDADA IN LOCO EM TRECHO RETO, 30 CM BASE X 10 CM ALTURA AF_06/2016	M	3.167,48	67,98	215.325,30	4-LEITO VIÁRIO
Serviço	3.6	PISO PODOTÁTIL EXTERNO EM PMC ESP. 3CM, ASSENTADO COM ARGAMASSA (FORNECIMENTO E ASSENTAMENTO)	M2	851,45	144,89	123.366,59	4-LEITO VIÁRIO
Meta	4	PINTURA					

27.477 v006 micro

VITOR RODRIGUES
DANTAS:07160243
307

Assinado de forma digital por
VITOR RODRIGUES
DANTAS:07160243307
Dados: 2023.10.27 10:43:39
-03'00'



Frentes de Obra:

RUA ANTÔNIO VIDAL	TRAVESSA PADRE CÍCERO	RUA SÃO JUDAS TADEU - TRECHO 01	RUA SÃO JUDAS TADEU - TRECHO 02	RUA SDO 01	RUA PADRE CÍCERO
1	2	3	4	5	6
352,53	652,38	283,02	114,82	282,76	736,61
-	61,20	15,30	15,30	15,30	66,15
0,70	0,70	1,00	0,70	1,00	1,40
2,00	2,00	4,00	2,00	4,00	4,00
3,50	3,50	7,00	3,50	7,00	7,00

Valor Total do Orçamento: R\$ 1.911.312,23

Nível	Item	Descrição	Unid.	Qtde.	Preço Unit. (R\$)	Preço Total (R\$)	Agrupador de Eventos
Serviço	4.1	PINTURA DE MEIO-FIO COM TINTA BRANCA A BASE DE CAL (CAIAÇÃO). AF_05/2021	M	5.239,61	1,89	9.902,86	5-PINTURA
Serviço	4.2	PINTURA DE PISO COM TINTA ACRÍLICA, APLICAÇÃO MANUAL, 2 DEMÃOS, INCLUSO FUNDO PREPARADOR. AF_05/2021	M2	307,07	20,23	6.212,04	5-PINTURA
Meta	6	SINALIZAÇÃO					
Serviço	5.1	PLACA DE REGULAMENTAÇÃO/ADVERTÊNCIA REFLETIVA EM AÇO GALVANIZADO	M2	10,50	821,60	8.626,80	6-SINALIZAÇÃO
Serviço	5.2	PLACA DE AÇO ESMALTADA PARA IDENTIFICAÇÃO DE RUA, *45 CM X 20* CM	UN	35,00	100,66	3.523,60	6-SINALIZAÇÃO
Serviço	5.3	TUBO AÇO GALV. C/OU S/COSTURA D=50mm (2")	M	63,00	125,27	7.892,05	6-SINALIZAÇÃO

SALITRE/CE, 27 de outubro de 2023
Local e Data

VITOR RODRIGUES
DANTAS:07160243
307

Assinado de forma digital por
VITOR RODRIGUES
DANTAS:07160243307
Dados: 2023.10.27 10:43:46
-03'00'



Handwritten signature

Valor Total do Orçamento: R\$ 1.911.312,23

Nível	Item	Descrição	Unid.	Qtde.	Preço Unit. (R\$)	Preço Total (R\$)	Agrupador de Eventos
Serviço	4.1	PINTURA DE MEIO-FIO COM TINTA BRANCA A BASE DE CAL (CAIAÇÃO). AF_05/2021	M	5.239,61	1,89	9.902,86	5-PINTURA
Serviço	4.2	PINTURA DE PISO COM TINTA ACRÍLICA, APLICAÇÃO MANUAL, 2 DEMÃOS, INCLUSO FUNDO PREPARADOR. AF_05/2021	M2	307,07	20,23	6.212,04	5-PINTURA
Meta	5	SINALIZAÇÃO					
Serviço	5.1	PLACA DE REGULAMENTAÇÃO/ADVERTÊNCIA REFLETIVA EM AÇO GALVANIZADO	M2	10,50	821,60	8.626,80	6-SINALIZAÇÃO
Serviço	5.2	PLACA DE AÇO ESMALTADA PARA IDENTIFICAÇÃO DE RUA, *45 CM X 20* CM	UN	35,00	100,88	3.523,80	6-SINALIZAÇÃO
Serviço	5.3	TUBO AÇO GALV. C/OU S/COSTURA D=50mm (2")	M	63,00	125,27	7.892,05	6-SINALIZAÇÃO

Frentes de Obra:

TRAVESSA LIBERALINO	TRAVESSA FRANCISCO SALES	RUA FRANCISCO SALES	RUA ANTÔNIO PEREIRA I	RUA JUAREZ PEREIRA	RUA SÃO BENEDITO
7	8	9	10	11	12
278,08	608,34	477,03	649,54	218,45	586,05
26,72	30,60	15,30	30,60	-	30,60
1,00	0,70	1,10	0,70	0,70	0,80
6,00	1,00	2,00	2,00	2,00	4,00
10,50	3,50	3,50	3,50	3,50	7,00

SALITRE/CE, 27 de outubro de 2023

Local e Data

Responsável Técnico: VITOR RODRIGUES DANTAS
CREA / CAU: 0619647740CE

VITOR RODRIGUES DANTAS:07160243307
3307

Assinado de forma digital por VITOR RODRIGUES DANTAS:07160243307
Dados: 2023.10.27 10:43:54 -03'00'

27.477 v006 micro





PLE - Planilha de Levantamento de Eventos
Detalhamento de Eventos

Grau de Sigilo
#PUBLICO

Nº OPERAÇÃO 1082492-65	Nº SICONV 925790	GIGOV REGOV/JN	GESTOR MINISTÉRIO DO	PROGRAMA DESENVOLVIMENTO REGIONAL	AÇÃO / MODALIDADE APOIO À POLÍTICA NACIONAL DE DESENVOLVIMENTO	DATA ASSINATURA 31/12/2021
PROponente / Tomador PREFEITURA MUNICIPAL DE SALITRE			MUNICÍPIO / UF SALITRE/CE	LOCALIDADE / ENDEREÇO MUNICÍPIO DE SALITRE	OBJETO PAVIMENTAÇÃO EM DIVERSAS RUAS NO MUNICÍPIO DE SALITRE	
Nº CTEF	EMPRESA EXECUTORA	CNPJ	OBJETO DO CTEF			INÍCIO DA OBRA

Serviços: Todos ▼

Modo de Exibição: Eventos ▼

Frete de Obra:

Valor de Investimento: R\$ 1.911.312,23

Total por Frete (R\$):

Evento	Item Orç	Título dos Eventos / Descrição Serviço	Unid.	Qtde.
1	Evento	Administração Local	R\$	-
2	Evento	SERVIÇOS PRELIMINARES	R\$	69.343,44
2	1.1	FORNECIMENTO E INSTALAÇÃO DE PLACA DE OBRA COM CHAPA GALVANIZADA E ESTRUTURA DE MADEIRA. AF_03/2022_PS	M2	6,48
2	1.2	LOCAÇÃO DA OBRA COM AUXÍLIO TOPOGRÁFICO (ÁREA >5000 M2) REGULARIZAÇÃO E COMPACTAÇÃO DE SUBLITO DE SOLO PREDOMINANTEMENTE ARGILOSO. AF_11/2019	HA	1,46
2	1.3	RETIRADA DE MEIO FIO DE PEDRA GRANÍTICA	M2	10.301,83
2	1.4	RETIRADA DE PAVIMENTAÇÃO EM PARALELEPÍPEDO OU PEDRA TOSCA	M2	540,01
2	1.5	CARGA MECANIZADA DE ROCHA EM CAMINHÃO BASCULANTE	M3	2.071,19
2	1.6		M3	326,88
3	Evento	PASSEIO	R\$	246.049,32
3	2.1	EXECUÇÃO DE PASSEIO (CALÇADA) OU PISO DE CONCRETO COM CONCRETO MOLDADO IN LOCO, FEITO EM OBRA, ACABAMENTO CONVENCIONAL, NÃO ARMADO. AF_07/2016	M3	252,03
4	Evento	LEITO VIÁRIO	R\$	1.559.761,92
4	3.1	EXECUÇÃO DE PAVIMENTO EM PISO INTERTRAVADO, COM BLOCO 16 FACES DE 22 X 11 CM, ESPESSURA 8 CM. AF_10/2022	M2	2.120,25
4	3.2	EXECUÇÃO DE PAVIMENTO EM PARALELEPÍPEDOS, REJUNTAMENTO COM ARGAMASSA TRAÇO 1:3 (CIMENTO E AREIA). AF_05/2020	M2	2.704,74
4	3.3	EXECUÇÃO DE PAVIMENTO EM PEDRAS POLIÉDRICAS, REJUNTAMENTO COM ARGAMASSA TRAÇO 1:3 (CIMENTO E AREIA). AF_05/2020	M2	4.491,87
4	3.4	ASSENTAMENTO DE GUIA (MEIO-FIO) EM TRECHO RETO, CONFECIONADA EM CONCRETO PRÉ-FABRICADO, DIMENSÕES 100X15X13X30 CM (COMPRIMENTO X BASE INFERIOR X BASE SUPERIOR X ALTURA), PARA VIAS URBANAS (USO VIÁRIO). AF_06/2016	M	5.306,97
4	3.5	EXECUÇÃO DE SARJETA DE CONCRETO USINADO, MOLDADA IN LOCO EM TRECHO RETO, 30 CM BASE X 10 CM ALTURA. AF_06/2016	M	3.167,48

RUA ANTÔNIO VIDAL	TRAVESSA PADRE CÍCERO	RUA SÃO JUDAS TADEU - TRECHO 01	RUA SÃO JUDAS TADEU - TRECHO 02	RUA SDO 01	RUA PADRE CÍCERO
1	2	3	4	5	6
190.165,37	201.055,26	104.102,95	46.339,94	100.297,29	260.227,22
-	-	-	-	-	-
28.059,19	3.143,40	1.766,57	732,80	1.601,74	4.476,01
6,48	-	-	-	-	-
0,18	0,15	0,08	0,03	0,07	0,20
1.365,30	980,10	551,69	229,50	500,73	1.398,38
279,16	-	-	-	-	-
1.350,00	-	-	-	-	-
210,87	-	-	-	-	-
7.282,97	32.509,79	14.761,20	6.716,74	15.600,79	38.357,65
7,46	33,30	15,12	6,88	15,98	39,29
152.942,00	161.716,07	84.629,53	37.146,94	80.149,61	212.233,30
1.283,76	-	-	-	-	87,44
-	-	-	-	-	-
-	882,09	498,64	207,36	452,91	1.182,65
352,53	652,38	284,53	144,82	282,76	742,51
264,20	317,19	183,84	76,71	166,71	403,25

Handwritten signature

27.477 v006 micro

VITOR RODRIGUES
DANTAS:0716024
3307

Assinado de forma digital por
VITOR RODRIGUES
DANTAS:07160243307
Dados: 2023.10.27 10:44:02
-03'00'





PLE - Planilha de Levantamento de Eventos
Detalhamento de Eventos

Grau de Sigilo
#PUBLICO

Nº OPERAÇÃO 1082492-65	Nº SICONV 925790	GIGOV REGOV/JN	GESTOR MINISTÉRIO DO	PROGRAMA DESENVOLVIMENTO REGIONAL	AÇÃO / MODALIDADE APOIO À POLÍTICA NACIONAL DE DESENVOLVIMENTO	DATA ASSINATURA 31/12/2021
PROponente / Tomador PREFEITURA MUNICIPAL DE SALITRE			Município / UF SALITRE/CE	Localidade / Endereço MUNICÍPIO DE SALITRE	Objeto PAVIMENTAÇÃO EM DIVERSAS RUAS NO MUNICÍPIO DE SALITRE	
Nº CTEF	EMPRESA EXECUTORA	CNPJ	Objeto do CTEF			Início da Obra

Serviços: Todos ▼

Modo de Exibição: Eventos ▼

Frete de Obra:

Valor de Investimento: R\$ 1.911.312,23

Total por Frete (R\$):

Evento	Item Orc	Título dos Eventos / Descrição Serviço	Unid.	Qtde.
1	Evento	Administração Local	R\$	-
2	Evento	SERVIÇOS PRELIMINARES	R\$	69.343,44
2	1.1	FORNECIMENTO E INSTALAÇÃO DE PLACA DE OBRA COM CHAPA GALVANIZADA E ESTRUTURA DE MADEIRA. AF_03/2022_PS	M2	6,46
2	1.2	LOCAÇÃO DA OBRA COM AUXÍLIO TOPOGRÁFICO (ÁREA >5000 M2)	HA	1,46
2	1.3	REGULARIZAÇÃO E COMPACTAÇÃO DE SUBLEITO DE SOLO PREDOMINANTEMENTE ARGILOSO. AF_11/2019	M2	10.301,83
2	1.4	RETIRADA DE MEIO FIO DE PEDRA GRANÍTICA	M2	540,01
2	1.5	RETIRADA DE PAVIMENTAÇÃO EM PARALELEPIPEDO OU PEDRA TOSCA	M2	2.071,19
2	1.6	CARGA MECANIZADA DE ROCHA EM CAMINHAO BASCULANTE	M3	326,88
3	Evento	PASSEIO	R\$	246.049,32
3	2.1	EXECUÇÃO DE PASSEIO (CALÇADA) OU PISO DE CONCRETO COM CONCRETO MOLDADO IN LOCO, FEITO EM OBRA, ACABAMENTO CONVENCIONAL, NÃO ARMADO. AF_07/2016	M3	252,03
4	Evento	LEITO VIÁRIO	R\$	1.559.761,92
4	3.1	EXECUÇÃO DE PAVIMENTO EM PISO INTERTRAVADO, COM BLOCO 16 FACES DE 22 X 11 CM, ESPESSURA 8 CM. AF_10/2022	M2	2.120,25
4	3.2	EXECUÇÃO DE PAVIMENTO EM PARALELEPÍPEDOS, REJUNTAMENTO COM ARGAMASSA TRAÇO 1:3 (CIMENTO E AREIA). AF_05/2020	M2	2.704,74
4	3.3	EXECUÇÃO DE PAVIMENTO EM PEDRAS POLIÉDRICAS, REJUNTAMENTO COM ARGAMASSA TRAÇO 1:3 (CIMENTO E AREIA). AF_05/2020	M2	4.491,87
4	3.4	ASSENTAMENTO DE GUIA (MEIO-FIO) EM TRECHO RETO, CONFECIONADA EM CONCRETO PRÉ-FABRICADO, DIMENSÕES 100X15X13X30 CM (COMPRIMENTO X BASE INFERIOR X BASE SUPERIOR X ALTURA), PARA VIAS URBANAS (USO VIÁRIO). AF_06/2016	M	5.306,97
4	3.5	EXECUÇÃO DE SARJETA DE CONCRETO USINADO, MOLDADA IN LOCO EM TRECHO RETO, 30 CM BASE X 10 CM ALTURA. AF_06/2016	M	3.167,48

TRAVESSA LIBERALINO	TRAVESSA FRANCISCO SALES	RUA FRANCISCO SALES	RUA ANTONIO PEREIRA I	RUA JUAREZ PEREIRA	RUA SÃO BENEDITO
7	8	9	10	11	12
119.787,07	202.822,06	170.396,46	209.105,92	80.850,64	226.162,06
-	-	-	-	-	-
15.055,37	3.115,28	2.633,95	3.296,26	1.608,76	3.854,12
-	-	-	-	-	-
0,08	0,15	0,12	0,16	0,06	0,18
747,91	971,06	822,42	1.027,21	505,03	1.202,50
260,85	-	-	-	-	-
721,19	-	-	-	-	-
116,01	-	-	-	-	-
5.945,48	29.659,08	25.207,29	34.267,08	7.653,96	28.087,29
6,09	30,38	25,82	35,10	7,84	28,77
94.979,08	167.164,65	139.800,54	168.480,99	69.960,13	190.557,08
653,79	-	-	-	95,26	-
-	873,06	740,18	-	-	1.091,50
-	-	-	917,83	350,39	-
308,03	608,34	477,03	649,54	218,45	586,05
260,85	320,28	260,50	359,45	193,87	360,63

27.477 v006 micro

VITOR RODRIGUES
DANTAS:0716024
3307

Assinado de forma digital por
VITOR RODRIGUES
DANTAS:07160243307
Dados: 2023.10.27 10:44:09
-03'00'



Serviços: Todos ▼

Modo de Exibição: Eventos ▼

Frete de Obra:

Valor de Investimento: R\$ 1.911.312,23

Total por Frente (R\$):

Evento	Item Orç	Título dos Eventos / Descrição Serviço	Unid.	Qtde.
4	3.6	PISO PODOTÁTIL EXTERNO EM PMC ESP. 3CM, ASSENTADO COM ARGAMASSA (FORNECIMENTO E ASSENTAMENTO)	M2	851,45
5	Evento	PINTURA	R\$	16.114,90
5	4.1	PINTURA DE MEIO-FIO COM TINTA BRANCA A BASE DE CAL (CAIAÇÃO). AF_05/2021	M	5.239,61
5	4.2	PINTURA DE PISO COM TINTA ACRÍLICA, APLICAÇÃO MANUAL, 2 DEMÃOS, INCLUSO FUNDO PREPARADOR. AF_05/2021	M2	307,07
6	Evento	SINALIZAÇÃO	R\$	20.042,65
6	5.1	PLACA DE REGULAMENTAÇÃO/ADVERTÊNCIA REFLETIVA EM AÇO GALVANIZADO	M2	10,50
6	5.2	PLACA DE AÇO ESMALTADA PARA IDENTIFICAÇÃO DE RUA, *45 CM X 20* CM	UN	35,00
6	5.3	TUBO AÇO GALV. C/OU S/COSTURA D=50mm (2")	M	63,00

RUA ANTÔNIO VIDAL	TRAVESSA PADRE CÍCERO	RUA SÃO JUDAS TADEU - TRECHO 01	RUA SÃO JUDAS TADEU - TRECHO 02	RUA SDO 01	RUA PADRE CÍCERO
1	2	3	4	5	6
190.165,37	201.055,26	104.102,95	46.339,94	100.297,29	260.227,22
24,16	115,28	49,84	23,52	58,33	133,80
666,28	2.471,08	844,43	526,53	843,94	2.730,41
352,53	652,38	283,02	114,82	282,76	736,61
-	61,20	15,30	15,30	15,30	66,15
1.214,93	1.214,93	2.101,21	1.214,93	2.101,21	2.429,85
0,70	0,70	1,00	0,70	1,00	1,40
2,00	2,00	4,00	2,00	4,00	4,00
3,50	3,50	7,00	3,50	7,00	7,00

SALITRE/CE, 27 de outubro de 2023

Local e Data

VITOR RODRIGUES
DANTAS:0716024
3307

Assinado de forma digital
por VITOR RODRIGUES
DANTAS:07160243307
Dados: 2023.10.27 10:44:17
-03'00'



Serviços: Todos ▼

Modo de Exibição: Eventos ▼

Frete de Obra:

Valor de Investimento: R\$ 1.911.312,23

Total por Frente (R\$):

Evento	Item Orç	Título dos Eventos / Descrição Serviço	Unid.	Qtde.
4	3.6	PISO PODOTÁTIL EXTERNO EM PMC ESP. 3CM, ASSENTADO COM ARGAMASSA (FORNECIMENTO E ASSENTAMENTO)	M2	851,45
5	Evento	PINTURA	R\$	16.114,90
5	4.1	PINTURA DE MEIO-FIO COM TINTA BRANCA A BASE DE CAL (CAIAÇÃO). AF_05/2021	M	5.239,61
5	4.2	PINTURA DE PISO COM TINTA ACRÍLICA, APLICAÇÃO MANUAL, 2 DEMÃOS, INCLUSO FUNDO PREPARADOR. AF_05/2021	M2	307,07
6	Evento	SINALIZAÇÃO	R\$	20.042,65
6	5.1	PLACA DE REGULAMENTAÇÃO/ADVERTÊNCIA REFLETIVA EM AÇO GALVANIZADO	M2	10,50
6	5.2	PLACA DE AÇO ESMALTADA PARA IDENTIFICAÇÃO DE RUA, *45 CM X 20* CM	UN	35,00
6	5.3	TUBO AÇO GALV. C/OU S/COSTURA D=50mm (2")	M	63,00

TRAVESSA LIBERALINO	TRAVESSA FRANCISCO SALES	RUA FRANCISCO SALES	RUA ANTÔNIO PEREIRA I	RUA JUAREZ PEREIRA	RUA SÃO BENEDITO
7	8	9	10	11	12
119.787,07	202.822,06	170.396,46	209.105,92	80.850,64	226.162,06
19,68	105,30	96,65	119,31	12,80	92,78
1.066,12	1.768,80	1.211,11	1.846,67	412,87	1.726,67
278,08	608,34	477,03	649,54	218,45	586,05
26,72	30,60	15,30	30,60	-	30,60
2.741,02	1.114,25	1.543,57	1.214,93	1.214,93	1.936,89
1,00	0,70	1,10	0,70	0,70	0,80
6,00	1,00	2,00	2,00	2,00	4,00
10,50	3,50	3,50	3,50	3,50	7,00

SALITRE/CE, 27 de outubro de 2023

Local e Data

Responsável Técnico: VITOR RODRIGUES DANTAS

CREA / CAU: 0619547740CE

VITOR RODRIGUES
DANTAS:071602433
07

Assinado de forma digital por
VITOR RODRIGUES
DANTAS:07160243307
Dados: 2023.10.27 10:44:23 -03'00'

27.477 v006 micro





PLE - Planilha de Levantamento de Eventos
Cronograma

Grau de Sigilo
#PUBLICO

Nº OPERAÇÃO 1082492-65	Nº SICONV 925790	GIGOV REGOV/JN	GESTOR MINISTÉRIO DO	PROGRAMA DESENVOLVIMENTO REGIONAL,	AÇÃO / MODALIDADE APOIO À POLÍTICA NACIONAL DE DESENVOLVIMENTO	DATA ASSINATURA 31/12/2021
PROponente / Tomador PREFEITURA MUNICIPAL DE SALITRE			Município / UF SALITRE/CE	Localidade / Endereço Município de Salitre	Objeto PAVIMENTAÇÃO EM DIVERSAS RUAS NO MUNICÍPIO DE SALITRE	
Nº CTEF	Empresa Executora	CNPJ	Objeto do CTEF			Início da Obra

Nº do Evento	Título dos Eventos	RUA ANTÔNIO VIDAL	TRAVESSA PADRE CÍCERO	RUA SÃO JUDAS TADEU -	RUA SÃO JUDAS TADEU -	RUA SDO 01	RUA PADRE CÍCERO	TRAVESSA LIBERALINO	TRAVESSA FRANCISCO SA	RUA FRANCISCO SALES	RUA ANTÔNIO PEREIRA I	RUA LUAREZ PEREIRA	RUA SÃO BENEDITO	13	14	15	16	17	18	19	20	21	22	23	24	25	26	27	28	29	30	31	32	33	34	35	36	37	38	39	40	41	42	43	44	45	46	47	48	49	50				
		Informe abaixo o NÚMERO DO PERÍODO em que os eventos serão concluídos (medição por eventos)	
1	Administração Local	A administração local será proporcional a execução dos demais eventos, independente de frentes de obra.	
2	SERVIÇOS PRELIMINARES	1	2	3	3	9	4	5	6	7	8	9	10	
3	PASSEIO	1	2	3	3	9	4	5	6	7	8	9	10	
4	LEITO VIÁRIO	1	2	3	3	9	4	5	6	7	8	9	10	
5	PINTURA	1	2	3	3	9	4	5	6	7	8	9	10	
6	SINALIZAÇÃO	1	2	3	3	9	4	5	6	7	8	9	10	
Cronograma		Mês 01	Mês 02	Mês 03	Mês 04	Mês 05	Mês 06	Mês 07	Mês 08	Mês 09	Mês 10	
Parcela		%	9,95%	10,52%	7,87%	13,62%	6,27%	10,61%	8,92%	10,94%	9,48%	11,83%	
Parcela		R\$	190.165,37	201.055,26	150.442,89	260.227,22	119.787,07	202.822,06	170.396,46	209.105,92	181.147,93	226.162,06	
Acumulado		%	9,95%	20,47%	28,34%	41,95%	48,22%	58,83%	67,75%	78,69%	88,17%	100,00%	
Acumulado		R\$	190.165,37	391.220,62	541.663,51	801.890,73	921.677,81	1.124.499,87	1.294.896,32	1.504.002,24	1.685.150,17	1.911.312,23	

SALITRE/CE, 27 de outubro de 2023
Local e Data

Responsável Técnico: VITOR RODRIGUES
CREA / CAU: 0819547740CE

VITOR RODRIGUES Assinado de forma digital por
DANTAS:0716024 VITOR RODRIGUES
3307 DANTAS:07160243307
Dados: 2023.10.27 10:44:31
-03'00'





PLE - Planilha de Levantamento de Eventos
Planilha de Levantamento de Eventos

Grau de Sigilo
#PUBLICO

Nº OPERAÇÃO 1082492-65	Nº SICONV 925790	GIGOV REGOVI/JN	GESTOR MINISTÉRIO DO	PROGRAMA DESENVOLVIMENTO REGIONAL	AÇÃO / MODALIDADE APOIO À POLÍTICA NACIONAL DE DESENVOLVIMENTO	DATA ASSINATURA 31/12/2021
---------------------------	---------------------	--------------------	-------------------------	--------------------------------------	---	-------------------------------

PROPONENTE / TOMADOR PREFEITURA MUNICIPAL DE SALITRE	MUNICÍPIO / UF SALITRE/CE	LOCALIDADE / ENDEREÇO MUNICÍPIO DE SALITRE	OBJETO PAVIMENTAÇÃO EM DIVERSAS RUAS NO MUNICÍPIO DE SALITRE
---	------------------------------	---	---

Nº CTEF	EMPRESA EXECUTORA	CNPJ	OBJETO DO CTEF	INÍCIO DA OBRA
---------	-------------------	------	----------------	----------------

% Realizado Acum.: **100,00%** Período: **DIGITE A DATA DA MEDIÇÃO** Medição: **10**

RUA ANTÔNIO VIDAL	RUA TRAVESSA PADRE CÍCERO	RUA SÃO JUDAS TADEU -	RUA SÃO JUDAS TADEU -	RUA SDO 01	RUA PADRE CÍCERO	RUA TRAVESSA LIBERALINO	RUA TRAVESSA FRANCISCO SA	RUA FRANCISCO SALES	RUA ANTÔNIO PEREIRA I	RUA JUAREZ PEREIRA	RUA SÃO BENEDITO	13	14	15	16	17	18	19	20	21	22	23	24	25	26	27	28	29	30	31	32	33	34	35	36	37	38	39	40	41	42	43	44	45	46	47	48	49	50
-------------------	---------------------------	-----------------------	-----------------------	------------	------------------	-------------------------	---------------------------	---------------------	-----------------------	--------------------	------------------	----	----	

Informe abaixo o NÚMERO DA MEDIÇÃO em que os eventos foram concluídos (medição por eventos)

Nº do Evento	Título dos Eventos
1	Administração Local
2	SERVIÇOS PRELIMINARES
3	PASSEIO
4	LEITO VIÁRIO
5	PINTURA
6	SINALIZAÇÃO

A administração local será proporcional a execução dos demais eventos, independente de frentes de obra.		1	2	3	3	9	4	5	6	7	8	9	10	
1	Administração Local	1	2	3	3	9	4	5	6	7	8	9	10	
2	SERVIÇOS PRELIMINARES	1	2	3	3	9	4	5	6	7	8	9	10	
3	PASSEIO	1	2	3	3	9	4	5	6	7	8	9	10	
4	LEITO VIÁRIO	1	2	3	3	9	4	5	6	7	8	9	10	
5	PINTURA	1	2	3	3	9	4	5	6	7	8	9	10	
6	SINALIZAÇÃO	1	2	3	3	9	4	5	6	7	8	9	10	

Medições	Datas das medições											
	Medição 01	Medição 02	Medição 03	Medição 04	Medição 05	Medição 06	Medição 07	Medição 08	Medição 09	Medição 10	Medição 11	Medição 12
Período	%	9,95%	10,52%	7,87%	13,62%	6,27%	10,61%	8,92%	10,94%	9,48%	11,83%	
	R\$	190.165,37	201.055,26	150.442,89	260.227,22	119.787,07	202.822,06	170.396,46	209.105,92	181.147,93	226.162,06	
Acumulado	%	9,95%	20,47%	28,34%	41,95%	48,22%	58,83%	67,75%	78,69%	88,17%	100,00%	
	R\$	190.165,37	391.220,62	541.663,51	801.890,73	921.677,81	1.124.499,87	1.294.896,32	1.504.002,24	1.685.150,17	1.911.312,23	

SALITRE/CE, 27 de outubro de 2023
Local e Data

Resp. Tec. Fiscal: VITOR RODRIGUES DANTAS
CREA / CAU: 0619547740CE
ART: CE20231237327

VITOR RODRIGUES DANTAS:07160243
307

Assinado de forma digital por
VITOR RODRIGUES
DANTAS:07160243307
Dados: 2023.10.27 10:44:38
-03'00"

27.477 v006 micro





PLE - Planilha de Levantamento de Eventos
Resumo de Acompanhamento

Grau de Sigilo
#PUBLICO

Nº OPERAÇÃO 1082492-65	Nº SIGONV 925790	GIGOV REGOV/JN	GESTOR MINISTÉRIO DO	PROGRAMA DESENVOLVIMENTO REGIONAL,	AÇÃO / MODALIDADE APOIO À POLÍTICA NACIONAL DE DESENVOLVIMENTO	DATA ASSINATURA 31/12/2021
---------------------------	---------------------	-------------------	-------------------------	---------------------------------------	---	-------------------------------

PROponente / TOMADOR PREFEITURA MUNICIPAL DE SALITRE	MUNICÍPIO / UF SALITRE/CE	LOCALIDADE / ENDEREÇO MUNICÍPIO DE SALITRE	OBJETO PAVIMENTAÇÃO EM DIVERSAS RUAS NO MUNICÍPIO DE SALITRE
---	------------------------------	---	---

Nº CTEF	EMPRESA EXECUTORA	CNPJ	OBJETO DO CTEF	INÍCIO DA OBRA
---------	-------------------	------	----------------	----------------

ACOMPANHAMENTO

Valor de Investimento: R\$ 1.911.312,23

METAS

N.º da Medição	Data da medição	Valores Medidos (R\$)		% Global		% Global Previsto	Prazo Decorrido (dias)	Equivalente dias-obra	Dias Atraso (-) / Adiant. (+)	% Atraso / Adiant.	# Meta	Valores Medidos Acum. (R\$)
		No Período	Acumulado	No Período	Acumulado							
1	00/01/1900	190.165,37	190.165,37	9,95%	9,95%	9,95%	0	60	60	15,11%	1	69.343,44
2	00/01/1900	201.055,26	391.220,62	10,52%	20,47%	9,95%	0	91	91	22,92%	2	246.049,32
3	00/01/1900	150.442,89	541.663,51	7,87%	28,34%	9,95%	0	121	121	30,48%	3	1.559.761,92
4	00/01/1900	260.227,22	801.890,73	13,62%	41,95%	9,95%	0	152	152	38,29%	4	16.114,90
5	00/01/1900	119.787,07	921.677,81	6,27%	48,22%	9,95%	0	182	182	45,84%	5	20.042,65
6	00/01/1900	202.822,06	1.124.499,87	10,61%	58,83%	9,95%	0	213	213	53,65%	6	-
7	00/01/1900	170.396,46	1.294.896,32	8,92%	67,75%	9,95%	0	244	244	61,46%	7	-
8	00/01/1900	209.105,92	1.504.002,24	10,94%	78,69%	9,95%	0	274	274	69,02%	8	-
9	00/01/1900	181.147,93	1.685.150,17	9,48%	88,17%	9,95%	0	305	305	76,83%	9	-
10	00/01/1900	226.162,06	1.911.312,23	11,83%	100,00%	9,95%	0	335	335	84,38%	10	-
											11	-
											12	-
Total Medido Acumulado		R\$ 1.911.312,23		100,00%		Dias Adiant. / Atraso:		335	84,38%			



SALITRE/CE, 27 de outubro de 2023

Local e Data

Resp. Tec. Fiscal.: VITOR RODRIGUES DANTAS

CREA / CAU: 0619547740CE

ART: CE20231237327

27.477 v006 micro

VITOR RODRIGUES
DANTAS:07160243307

Assinado de forma digital por
VITOR RODRIGUES
DANTAS:07160243307
Dados: 2023.10.27 10:44:46 -03'00'



CFF-CT - CRONOGRAMA FÍSICO FINANCEIRO DO CONTRATO

Grau de Sigilo
#PUBLICO

Nº OPERAÇÃO 1082492-85	Nº SICONV 925790	GESTOR MINISTÉRIO DO DESENVOLVIMENTO	PROGRAMA APOIO À POLÍTICA NACIONAL DE DESENVOLVIMENTO URBANO	AÇÃO / MODALIDADE APOIO À POLÍTICA NACIONAL DE DESENVOLVIMENTO URBANO	RECURSO OGU não-PAC		
PROponente / Tomador PREFEITURA MUNICIPAL DE SALITRE			MUNICÍPIO / UF SALITRE/CE	LOCALIDADE / ENDEREÇO MUNICÍPIO DE SALITRE/CE	VALORES CONTRATADOS (R\$)		
OBJETO PAVIMENTAÇÃO EM DIVERSAS RUAS NO MUNICÍPIO DE SALITRE				APELIDO DO EMPREENDIMENTO ADEQUAÇÃO DE ESTRADAS VICINAISPAVIMENTAÇÃO EM DIVERSAS RUAS	REPASSE 1.909.312,23	CONTRAPARTIDA 2.000,00	INVESTIMENTO 1.911.312,23

Início Previsto
out-23

Etapa	Meta / Sub-Meta	Descrição da Meta / Sub-Meta	Valores Totais (R\$)		Parcela 1 nov-23	Parcela 2 dez-23	Parcela 3 jan-24	Parcela 4 fev-24	Parcela 5 mar-24	Parcela 6 abr-24	Parcela 7 mai-24	Parcela 8 jun-24
			-	(%)	9,95%	10,52%	7,87%	13,61%	6,27%	10,61%	8,92%	10,94%
			-	Repasso (R\$)	189.966,38	200.844,87	150.285,46	259.954,92	119.661,73	202.609,83	170.218,15	208.887,11
			-	CP Fin. (R\$)	198,99	210,38	157,43	272,30	125,35	212,23	178,30	218,81
			-	Outros (R\$)	0,00	0,00	0,00	0,00	0,00	0,00	0,00	0,00
			-	Invest. (R\$)	190.165,37	201.055,25	150.442,89	260.227,22	119.787,08	202.622,06	170.396,45	209.105,92
			-	(%)	9,95%	20,47%	28,34%	41,95%	48,22%	58,83%	67,75%	78,69%
			1.909.312,23	Repasso (R\$)	189.966,38	390.811,25	541.096,71	801.051,63	920.713,36	1.123.323,19	1.293.541,34	1.502.428,45
			2.000,00	CP Fin. (R\$)	198,99	409,37	566,80	839,10	964,45	1.176,68	1.354,98	1.573,79
			0,00	Outros (R\$)	0,00	0,00	0,00	0,00	0,00	0,00	0,00	0,00
			1.911.312,23	Acum. Inv. (R\$)	190.165,37	391.220,62	541.663,51	801.890,73	921.677,81	1.124.499,87	1.294.896,32	1.504.002,24
1	Meta	1. PAVIMENTAÇÃO EM DIVERSAS RUAS NO MUNICÍPIO DE SALITRE	1.911.312,23	Acumulado (%)	9,95%	20,47%	28,34%	41,95%	48,22%	58,83%	67,75%	78,69%
				Acum. Inv. (R\$)	190.165,37	391.220,62	541.663,51	801.890,73	921.677,81	1.124.499,87	1.294.896,32	1.504.002,24

Local: SALITRE/CE
Data: 27 de outubro de 2023Representante Tomador / Agente Promotor
Nome: DORGIVAL PEREIRA FILHO
Cargo: PREFEITO MUNICIPALDORGIVAL
PEREIRA
FILHO:422156333
87Assinado de forma digital
por DORGIVAL PEREIRA
FILHO:42215633387
Dados: 2023.10.27
10:36:03 -03'00'

Nº OPERAÇÃO 1082492-65	Nº SICONV 925790	GESTOR MINISTÉRIO DO DESENVOLVIMENTO	PROGRAMA APOIO À POLÍTICA NACIONAL DE DESENVOLVIMENTO URBANO	AÇÃO / MODALIDADE APOIO À POLÍTICA NACIONAL DE DESENVOLVIMENTO URBANO	RECURSO OGU não-PAC
PROponente / Tomador PREFEITURA MUNICIPAL DE SALITRE			Município / UF SALITRE/CE	Localidade / Endereço Município de Salitre/CE	Valores Contratados (R\$)
Objeto PAVIMENTAÇÃO EM DIVERSAS RUAS NO MUNICÍPIO DE SALITRE			Apelido do Empreendimento ADEQUAÇÃO DE ESTRADAS VICINAISPAVIMENTAÇÃO EM DIVERSAS RUAS	Repasse 1.909.312,23	Contrapartida 2.000,00
				Investimento 1.911.312,23	

Início Previsto
out-23

Etapa	Meta / Sub-Meta	Descrição da Meta / Sub-Meta	Valores Totais (R\$)		Parcela 9 jul-24	Parcela 10 ago-24
			-	(%)	9,48%	11,83%
			-	Repasse (R\$)	180.958,38	225.925,40
			-	CP Fin. (R\$)	189,55	236,66
			-	Outros (R\$)	0,00	0,00
			-	Invest. (R\$)	181.147,93	226.162,06
			-	(%)	88,17%	100,00%
			1.909.312,23	Repasse (R\$)	1.683.386,83	1.909.312,23
			2.000,00	CP Fin. (R\$)	1.763,34	2.000,00
			0,00	Outros (R\$)	0,00	0,00
			1.911.312,23	Acum. Inv. (R\$)	1.685.150,17	1.911.312,23
1	Meta 1.	PAVIMENTAÇÃO EM DIVERSAS RUAS NO MUNICÍPIO DE SALITRE	1.911.312,23	Acumulado (%)	88,17%	100,00%
				Acum. Inv. (R\$)	1.685.150,17	1.911.312,23

Local: SALITRE/CE
Data: 27 de outubro de 2023

Representante Tomador / Agente Promotor
Nome: DORGIVAL PEREIRA FILHO
Cargo: PREFEITO MUNICIPAL





QCI - QUADRO DE COMPOSIÇÃO DO INVESTIMENTO

Grau de Sigilo
#PUBLICO

Nº OPERAÇÃO 1082492-85	Nº SICONV 925790	GESTOR MINISTÉRIO DO DESENVOLVIMENTO	PROGRAMA APOIO À POLÍTICA NACIONAL DE DESENVOLVIMENTO URBANO	AÇÃO / MODALIDADE APOIO À POLÍTICA NACIONAL DE DESENVOLVIMENTO URBANO	RECURSO OGU não-PAC
PROPONENTE / TOMADOR PREFEITURA MUNICIPAL DE SALITRE			MUNICÍPIO / UF SALITRE/CE	LOCALIDADE / ENDEREÇO MUNICÍPIO DE SALITRE/CE	VALORES CONTRATADOS (R\$)
OBJETO PAVIMENTAÇÃO EM DIVERSAS RUAS NO MUNICÍPIO DE SALITRE			APELIDO DO EMPREENDIMENTO ADEQUAÇÃO DE ESTRADAS VICINAISPAVIMENTAÇÃO EM DIVERSAS RUAS	REPASSE 1.909.312,23	CONTRAPARTIDA 2.000,00
				INVESTIMENTO 1.911.312,23	

<i>Saldo a Reprogramar</i>	<i>Repasse (R\$)</i>	<i>Contrapartida (R\$)</i>
-	-	-

Etapa	Meta / Sub-Meta	Item de Investimento	Sub-Item de Investimento	Descrição da Meta / Sub-Meta	Situação	Quantidade	Unid.	Lote de Licitação / nº CTEF	Repasse (R\$)	Contrapartida Financeira (R\$)	Outros (R\$)	Investimento (R\$)
	TOTAL								(99,90%) 1.909.312,23	(0,10%) 2.000,00	(0,00%) -	(100,00%) 1.911.312,23
1	Meta	1.	Pavimentação	Pavimentação de vias	Em Análise	10.301,83	m²	Lote 1	1.909.312,23	2.000,00	-	1.911.312,23

TOTAL - ETAPA	1	1.909.312,23	2.000,00	-	1.911.312,23
	2	-	-	-	-
	3	-	-	-	-






Representante Tomador / Agente Promotor

Nome: DORGIVAL PEREIRA FILHO
Cargo: PREFEITO MUNICIPAL

Local: SALITRE/CE
Data: 27 de outubro de 2023

DORGIVAL PEREIRA
FILHO:4221563338
7
Assinado de forma digital por DORGIVAL PEREIRA FILHO:4221563338
Dados: 2023.10.27 10:36:26 -03'00'



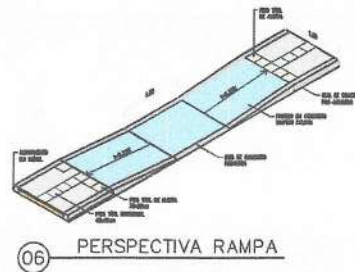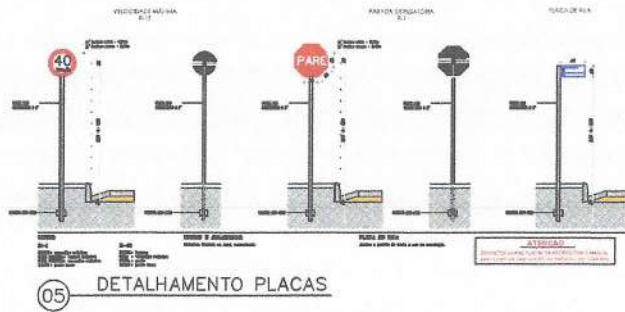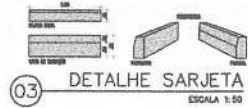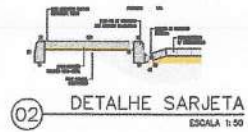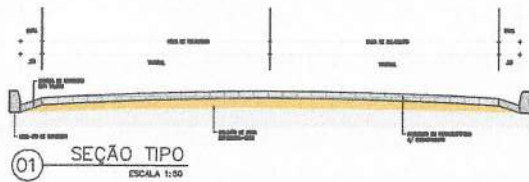

PLANTA DE SITUAÇÃO




RUA ANTÔNIO VIDAL

LEGENDA / ÁREAS

	CASAS EXISTENTES
	PAVIMENTAÇÃO EXISTENTE
	PAVIMENTAÇÃO EM INTERTRAVO A EXECUTAR
	MIDO-PILO A EXECUTAR
	SARJETA A EXECUTAR

QUADRO DE COORDENADAS

RUA	DESCRIÇÃO	X	Y	X	Y
ANTÔNIO VIDAL	EOD A ED+15,00	330.430,041	9.214.655,540	330.568,205	9.194.616,277

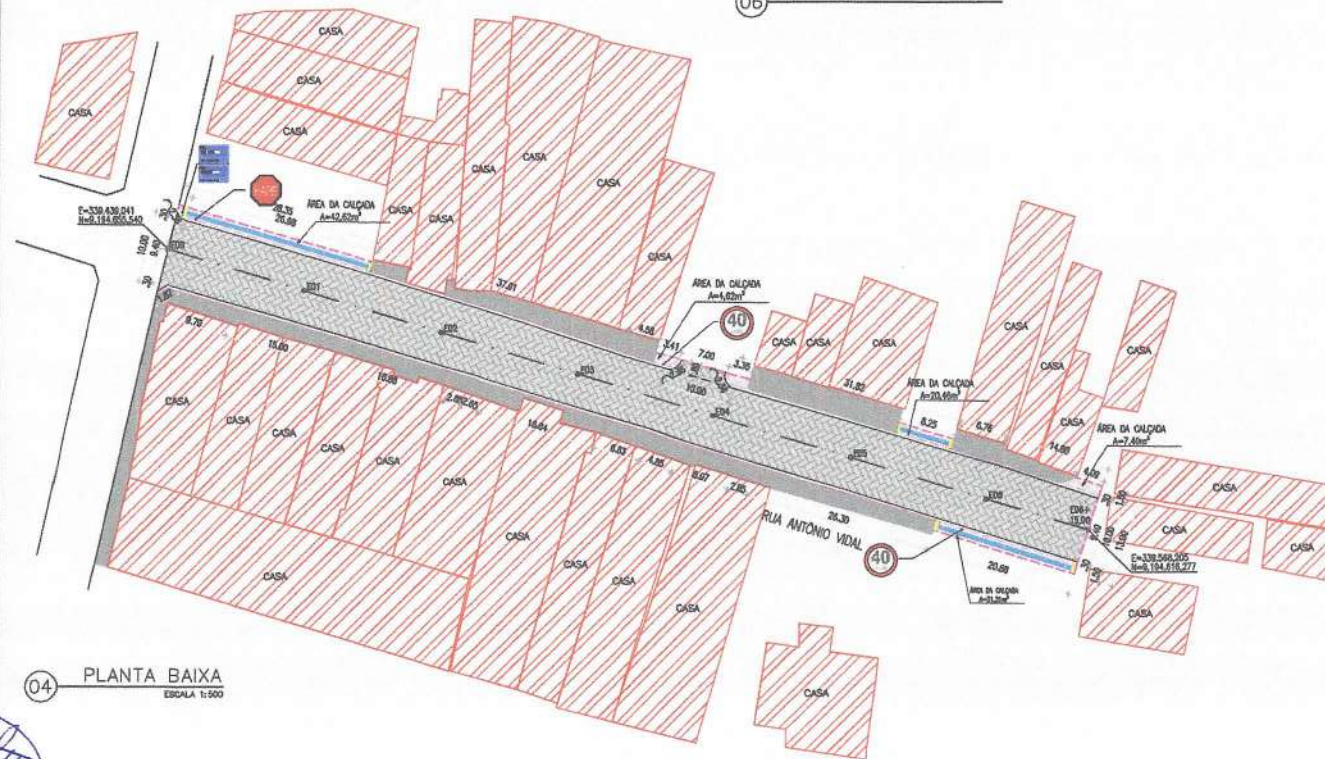

APROVAÇÕES



ASSINADO:
VITOR RODRIGUES DANTAS:07160243307
 43307

Assinado eletronicamente
 por VITOR RODRIGUES
 DANTAS:07160243307
 Data: 09/23/2023 10:27
 14:08:20 00:00

CONTRATE:
 PREFEITURA MUNICIPAL DE SALITRE
 12.464.881/0001-30










DADOS DO CONTRATANTE		UF	CEP
PREFEITURA MUNICIPAL DE SALITRE/PE		PE	52.414.881/0001-30
RUA SÃO FERREIRO, LIN. CENTRO, SALITRE/PE		CEP	52.155-079

DADOS DA OBRA/SERVIÇO		UF	CEP
PREFEITURA MUNICIPAL DE SALITRE/PE		PE	52.414.881/0001-30
RUA ANTÔNIO VIDAL, SALITRE/PE		UF	52.155-000

PAVIMENTAÇÃO EM DIVERSAS RUAS DO MUNICÍPIO DE SALITRE			
PROJETO	ÁREA TOTAL	COMPRIMENTO	VALOR
INDICADA	1.185,90m ²	145,00	10.000
DATA	PROJETO	PROJETO	PROJETO
OUTUBRO/2023	VITOR RODRIGUES	VITOR RODRIGUES	VITOR RODRIGUES

- PLANTA DE SITUAÇÃO
- DETALHE MEDITO
- PLANTA BAIXA
- DETALHE SARJETA
- PERFIL LONGITUDINAL
- SEÇÃO TIPO

01 / 01

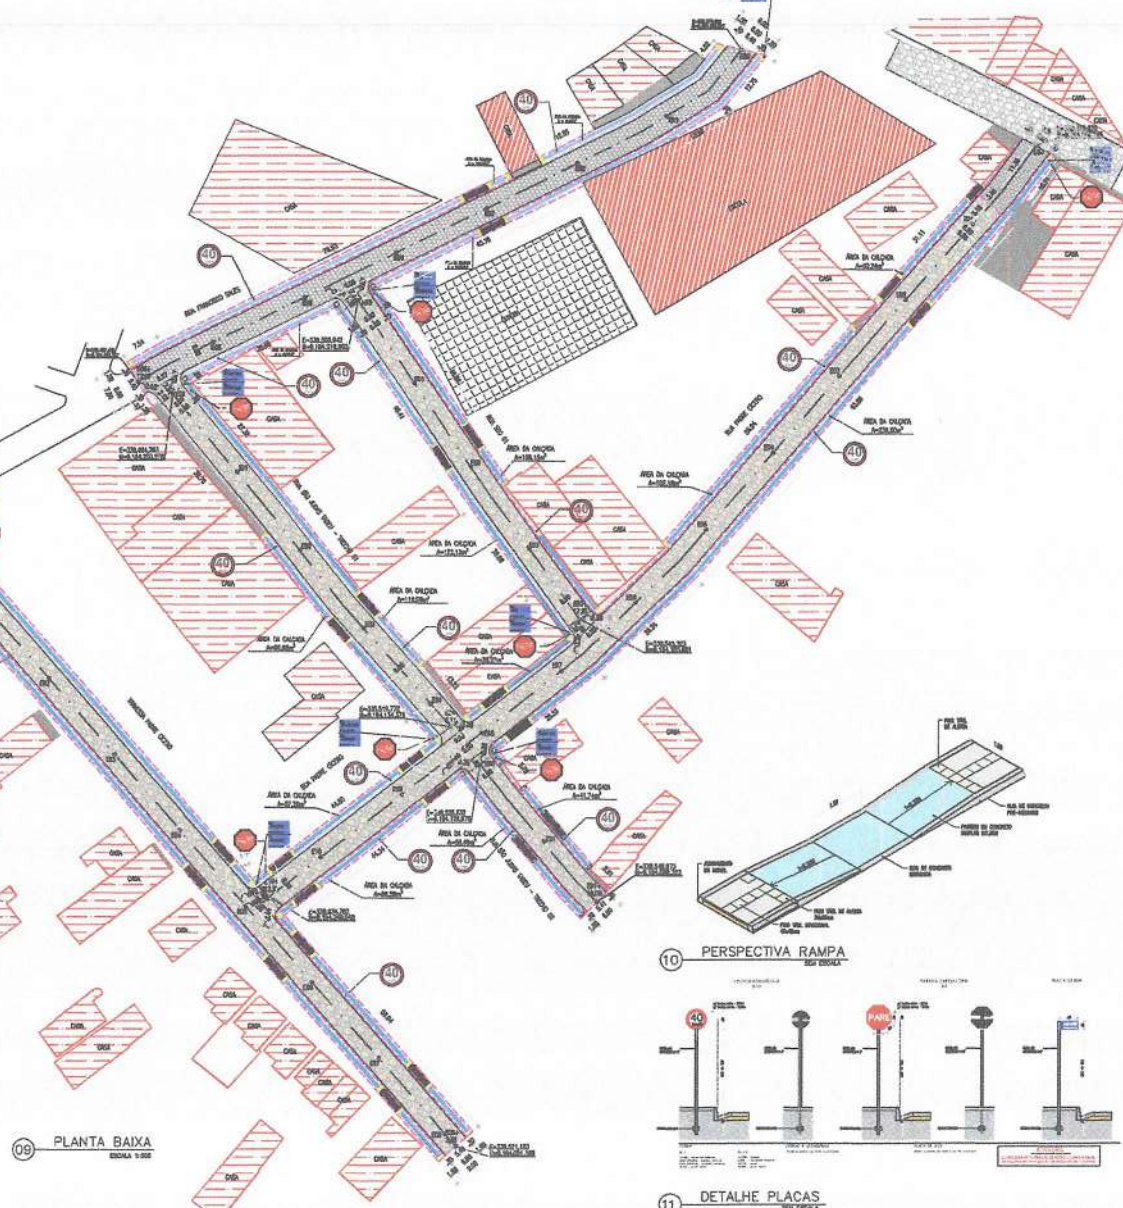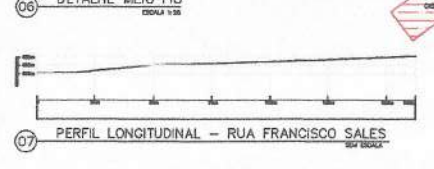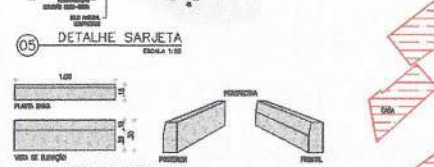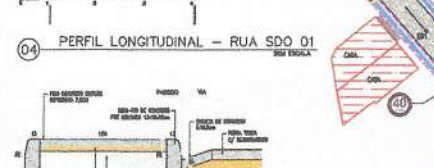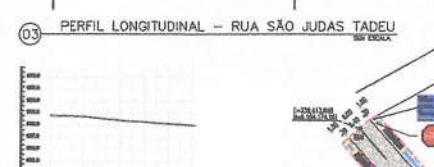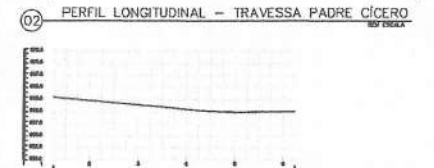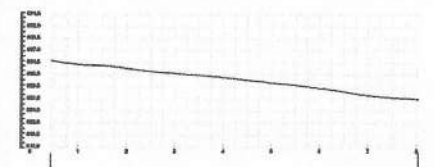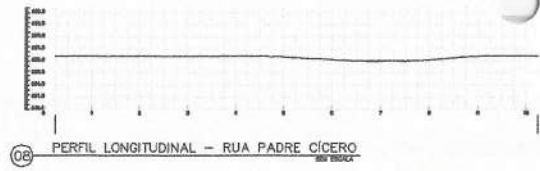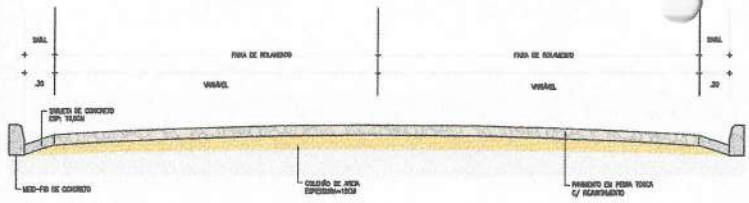

PLANTA SITUADA



RUA FRANCISCO SALES
 TRAVESSA PADRE CÍCERO
 RUA SÃO JUDAS TADEU - 1.7001
 RUA SÃO JUDAS TADEU - 1.7007
 RUA SDO 01
 RUA PADRE CÍCERO

LEGENDA / ÁREAS

	ÁREAS EXISTENTES		PAVIMENTAÇÃO EXISTENTE		OLDEIAS EXISTENTES
	PAVIMENTAÇÃO DE INTERMEDIO A EXECUTAR				
	PAVIMENTAÇÃO DE PAVIMENTAÇÃO C/ REFORÇAMENTO A EXECUTAR				
	PAVIMENTAÇÃO DE PEDA TONCA C/ REFORÇAMENTO A EXECUTAR				
	MEIO-FIO A EXECUTAR				
	OLDEIAS A EXECUTAR				

QUADRO DE COORDENADAS

REN	COORDENADA	X	Y	X	Y
INICIO CURVA	CD 2 A CD+15.00	336.033.370	8.194.510.439	336.034.782	8.194.510.245
TC PAVIMENTO	CD 2 A CD+15.00	336.033.368	8.194.510.431	336.033.453	8.194.510.189
MEIO-FIO	CD 2 A CD+15.00	336.033.363	8.194.510.379	336.033.772	8.194.510.279
OLDEIAS	CD 2 A CD+15.00	336.033.432	8.194.510.379	336.034.070	8.194.510.322
OLDEIAS	CD 2 A CD+17.25	336.033.442	8.194.510.432	336.034.383	8.194.510.381
PRIMEIRO SALES	CD 2 A CD+17.27	336.034.483	8.194.510.432	336.037.432	8.194.510.287

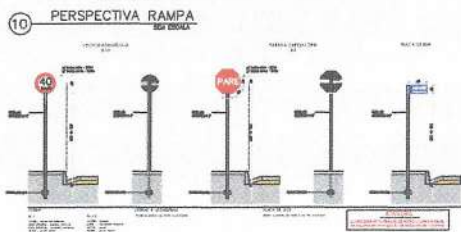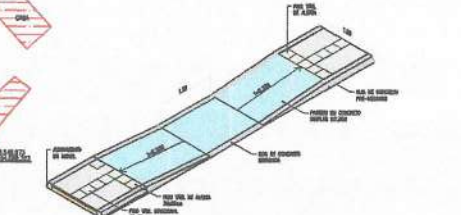

PROPOSTA

VITOR RODRIGUES
 CANTAS-0716024
 3307

Assinatura: [Signature]
 CPF: 014.234.888-01

BASE DO CONTRATO

PREÇO UNITÁRIO: R\$ 1.250,00

VALOR TOTAL: R\$ 1.250,00

DATA DA ORÇAMENTAÇÃO: 15/08/2023

PAVIMENTAÇÃO EM DIVERSAS RUAS DO BARRIO DE SALES

• PAVIMENTAÇÃO DE INTERMEDIO A EXECUTAR
 • PAVIMENTAÇÃO DE PAVIMENTAÇÃO C/ REFORÇAMENTO A EXECUTAR
 • PAVIMENTAÇÃO DE PEDA TONCA C/ REFORÇAMENTO A EXECUTAR
 • MEIO-FIO A EXECUTAR
 • OLDEIAS A EXECUTAR

• PAREDE DE BARRAGEM
 • MEIO-FIO DE CONCRETO
 • PAREDE DE BARRAGEM


01/01




TRANS VSA LIBERALINO




SIRGAS 2000 1
MERIDIANO 50° W

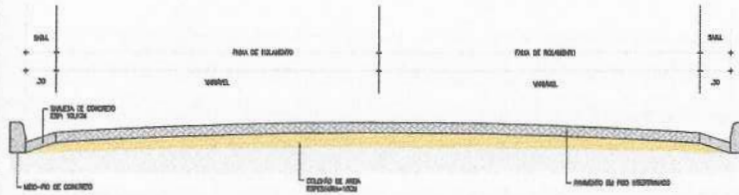

01 SEÇÃO TIPO
ESCALA 1:30

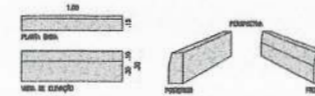

02 DETALHE MEIO FIO
ESCALA 1:30

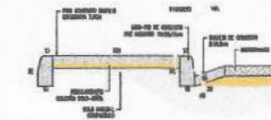


03 DETALHE SARRIETA
ESCALA 1:30

LEGENDA / ÁREAS


- ÁREAS EXISTENTES
- ÁREAS EXISTENTES
- PAVIMENTAÇÃO DE INTERMEDIÁRIO A ESCURVA
- PAVIMENTAÇÃO DE INTERMEDIÁRIO A ESCURVA
- MEIO-FIO A ESCURVA
- SARRIETA A ESCURVA

QUADRO DE COTAS


NM	COORDENADA	X	Y	X	Y
TRAVESSA LIBERALINO	CM A ESQUERDA	225.147289	5.184388493	338.76820	5.194388493

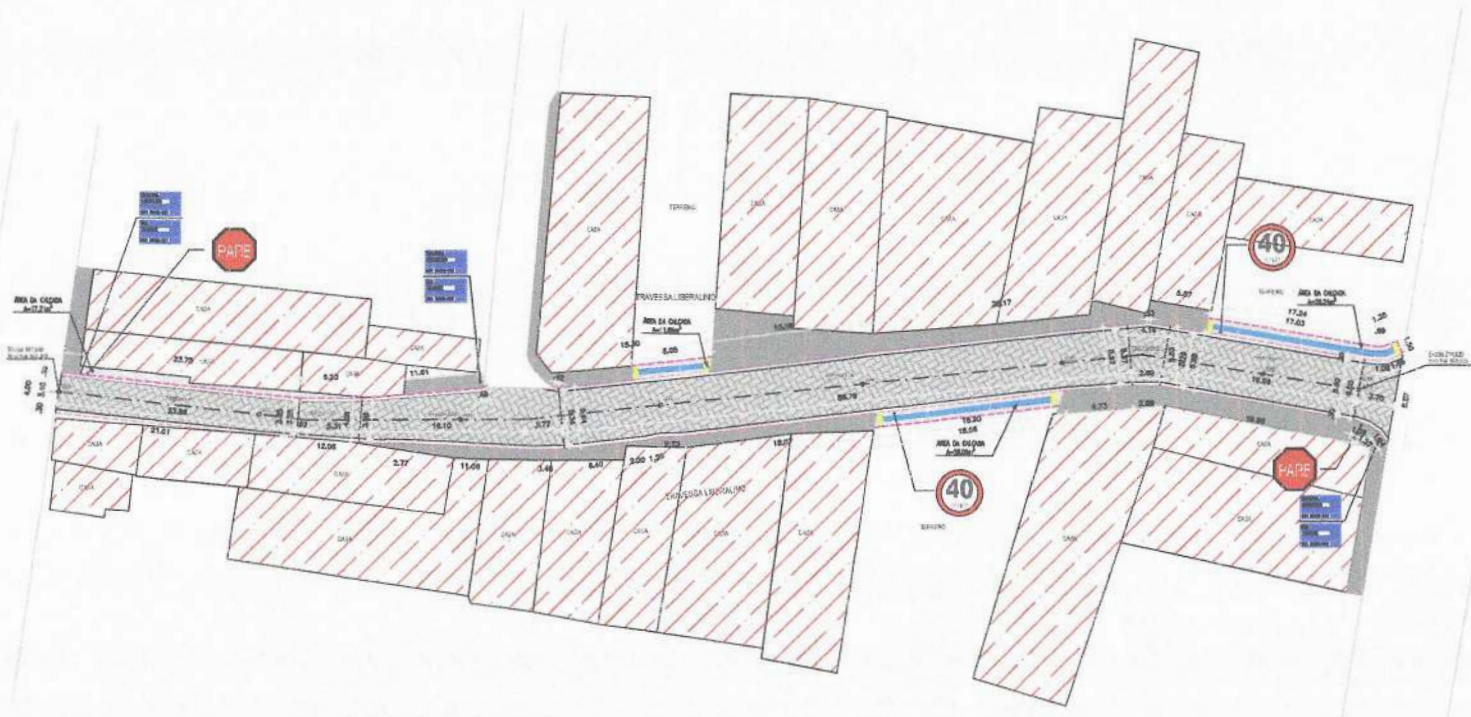

04 PLANTA BAIXA
ESCALA 1:30

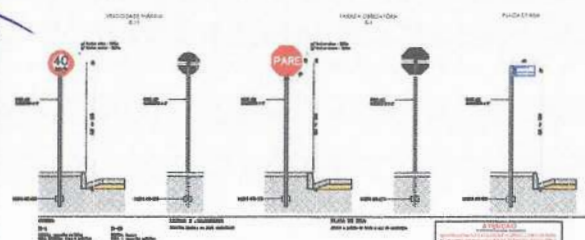

05 DETALHE PLACAS
ESCALA 1:30

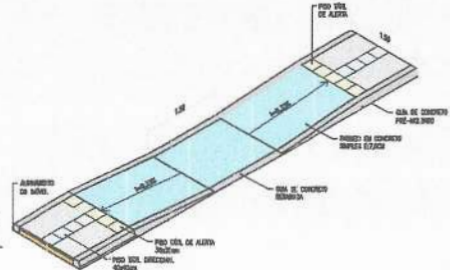


06 PERSPECTIVA RAMPA
ESCALA 1:30



APROVADO
VISTO:
PROJETO: 0716004
DATA: 10/03/2021
Escala: 1:30

DADOS DO CONTRATANTE		DADOS DO EXECUTANTE	
NOME	PROJETO: 0716004	NOME	PROJETO: 0716004
ENDEREÇO	PROJETO: 0716004	ENDEREÇO	PROJETO: 0716004
DATA	PROJETO: 0716004	DATA	PROJETO: 0716004
PROJETO: 0716004		PROJETO: 0716004	

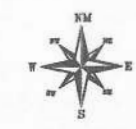

SIRGAS 2000 1
MERIDIANO 39°W

PLANTAS SITUADAS







TRAVESSA FRANCISCO SALES

LEGENDA / ÁREAS


- ÁREAS EXISTENTES
- PAVIMENTAÇÃO EXISTENTE
- CALÇADA EXISTENTE
- PAVIMENTAÇÃO EM PAVIMENTAÇÃO C/ RECONSTRUIÇÃO A DESCOBRIR
- MEIO-FIO A DESCOBRIR
- SAREJA A DESCOBRIR

QUADRO DE COORDENADAS

TRAVESSA	COORDENADA	X	Y	X	Y
FRANCISCO SALES	220 A 220+430	835.338,006	8.184.320,584	336.175,807	8.194.320,584

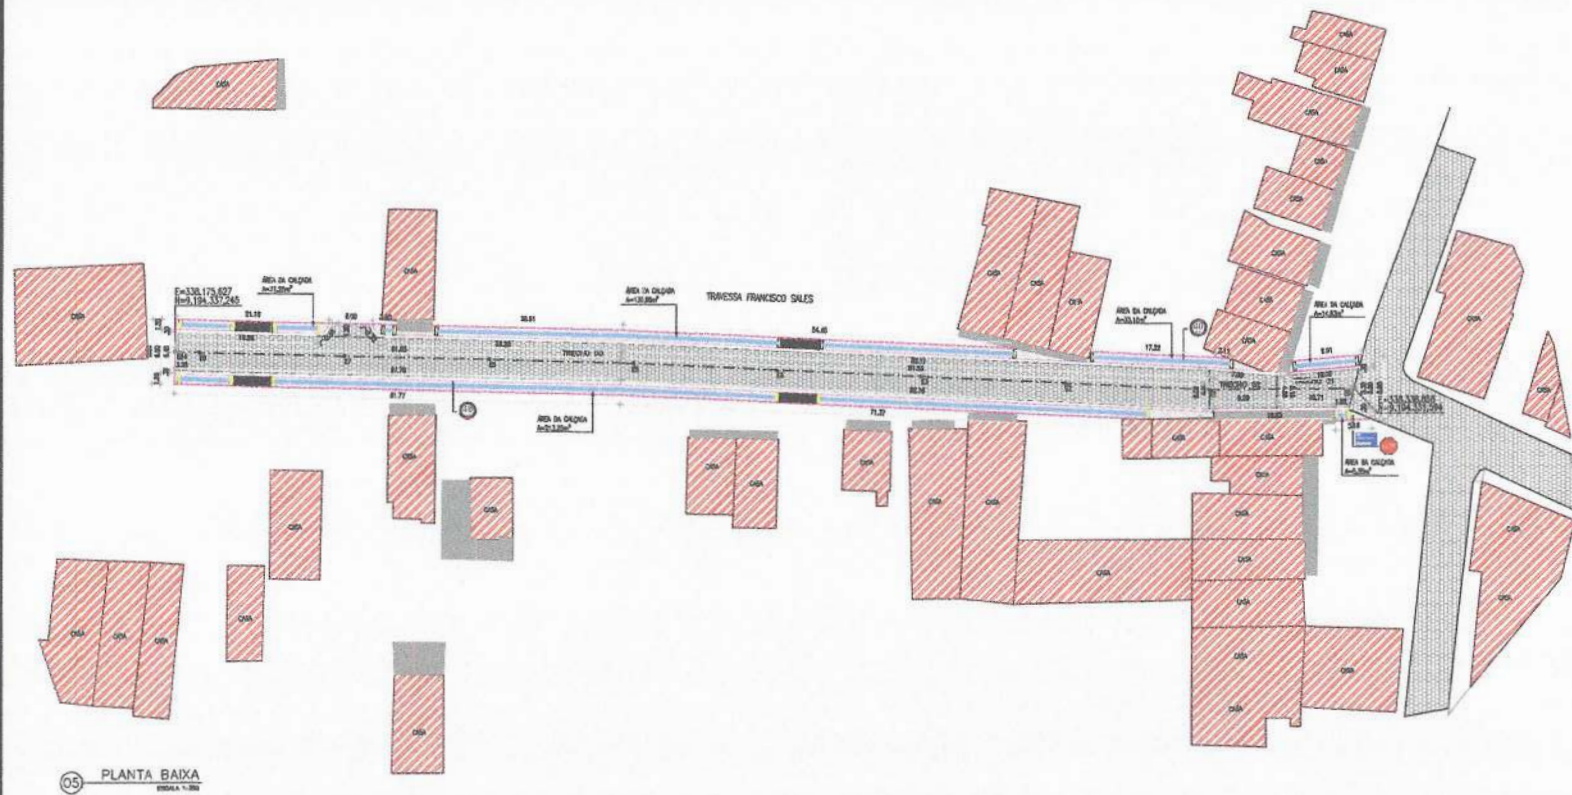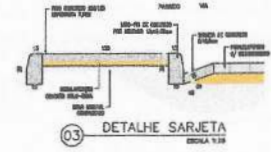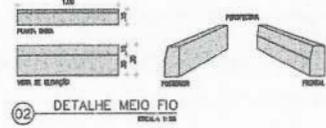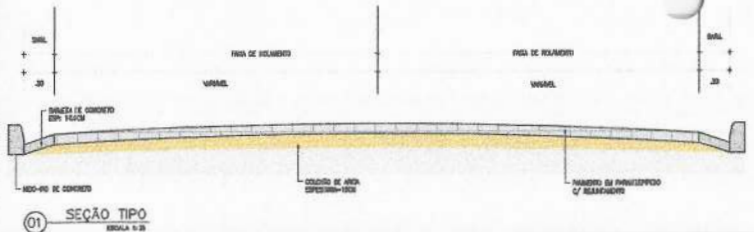


05 PLANTA BAIXA
ESCALA 1:500

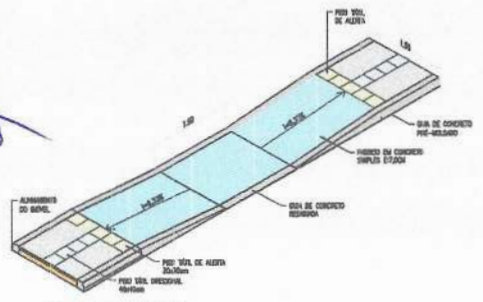

06 PERSPECTIVA RAMPA
SEM ESCALA



04 DETALHE PLACAS
SEM ESCALA


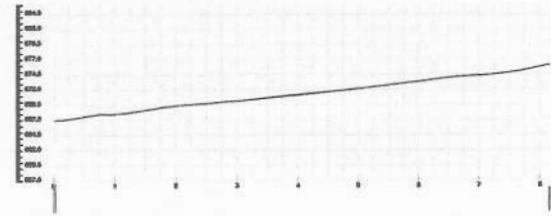


07 PERFIL LONGITUDINAL - TRAVESSA FRANCISCO SALES
SEM ESCALA



PROJETISTA
LUIZ CARLOS RODRIGUES
DANTAS 071682
43327

DADOS DO CONTRATANTE		DADOS DO ORÇAMENTISTA	
NOME	Associação Beneficente de São Paulo - Associação Beneficente de São Paulo	NOME	LUIS CARLOS RODRIGUES DANTAS
ENDEREÇO	Associação Beneficente de São Paulo - Associação Beneficente de São Paulo	ENDEREÇO	Associação Beneficente de São Paulo - Associação Beneficente de São Paulo
CNPJ	08.000.000/0001-00	CNPJ	08.000.000/0001-00
INSCRIÇÃO ESTADUAL	12.000.000-00	INSCRIÇÃO ESTADUAL	12.000.000-00
INSCRIÇÃO MUNICIPAL	12.000.000-00	INSCRIÇÃO MUNICIPAL	12.000.000-00
REGISTRO DE EMPRESAS	12.000.000-00	REGISTRO DE EMPRESAS	12.000.000-00
REGISTRO DE PROFISSIONAIS	12.000.000-00	REGISTRO DE PROFISSIONAIS	12.000.000-00
REGISTRO DE SERVIÇOS	12.000.000-00	REGISTRO DE SERVIÇOS	12.000.000-00
REGISTRO DE MATERIAIS	12.000.000-00	REGISTRO DE MATERIAIS	12.000.000-00
REGISTRO DE EQUIPAMENTOS	12.000.000-00	REGISTRO DE EQUIPAMENTOS	12.000.000-00
REGISTRO DE VEÍCULOS	12.000.000-00	REGISTRO DE VEÍCULOS	12.000.000-00
REGISTRO DE OBRAS	12.000.000-00	REGISTRO DE OBRAS	12.000.000-00
REGISTRO DE SERVIÇOS DE TERCEIROS	12.000.000-00	REGISTRO DE SERVIÇOS DE TERCEIROS	12.000.000-00
REGISTRO DE SERVIÇOS DE TERCEIROS	12.000.000-00	REGISTRO DE SERVIÇOS DE TERCEIROS	12.000.000-00



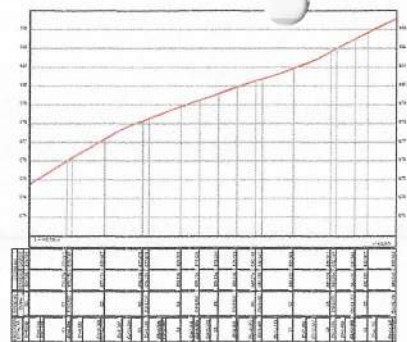
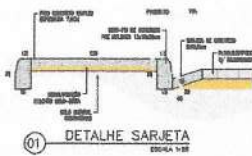


LEGENDA / ÁREAS

- Área de drenagem
- Pavimentação existente
- Calçada existente
- Calçada a construir
- Pavimentação em planejamento / planejamento a construir
- Meio-fio a construir
- Bancada a construir

QUADRO DE COORDENADAS

RUA	INÍCIO	X	Y	X	Y
RUA SÃO BENEDITO	02 A 04+50	20547020	816472050	20547100	816476150

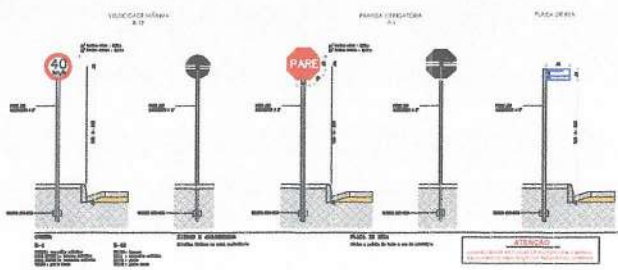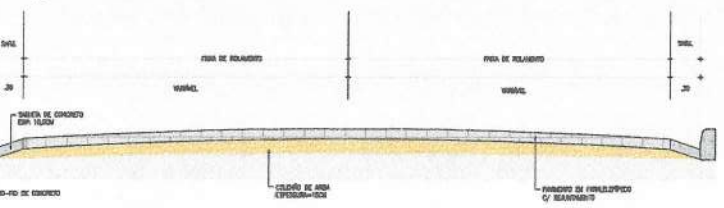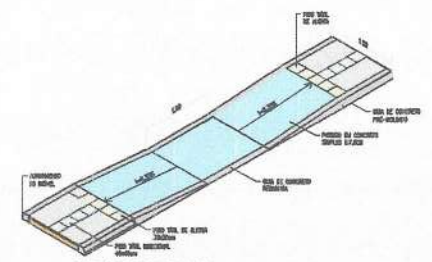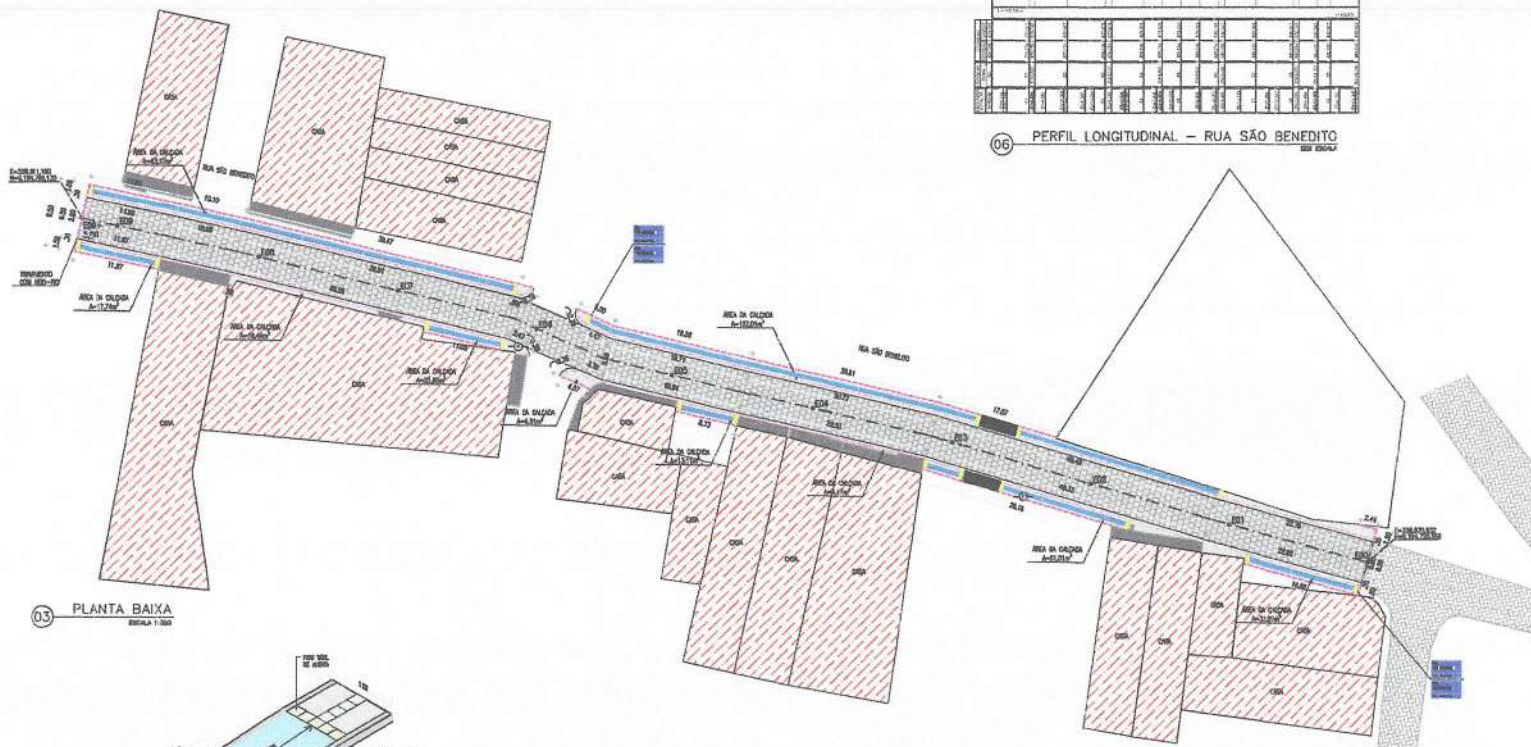

PROFESSOR RESPONSÁVEL: [Handwritten Name]

PROFESSOR RESPONSÁVEL DE CÁLCULO: [Handwritten Name]

DADOS DO CONTRATANTE

DADOS DA OBRA/SERVIÇO

PAVIMENTAÇÃO EM DIVERSAS RUAS DO MUNICÍPIO DE SALGUEIRO

01/01




RUA ANTONIO PEREIRA I
RUA JUAREZ PEREIRA

LEGENDA / ÁREAS


- CARGAS EXISTENTES
- CARGAS EXISTENTES
- PAVIMENTO DE PISA TÍPICA C/ REARREBAMENTO A CUBIR
- MIO-FIO A DESCOBRIR
- SARETA A DESCOBRIR
- CALÇADA A DESCOBRIR

QUADRO DE COORDENADAS


RUA	DESCRIÇÃO	X	Y	X	Y
ANTONIO PEREIRA I	DM A DM + LAD	238.429,27	8.195.225,42	238.641,71	8.195.225,28
JUAREZ PEREIRA	DM A CH+1026	238.623,87	8.195.227,70	238.526,90	8.195.192,99

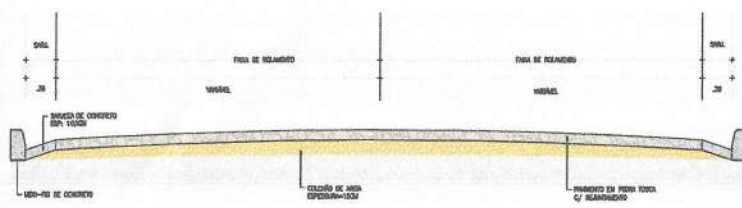


01 SEÇÃO TIPO
ESCALA 1/10

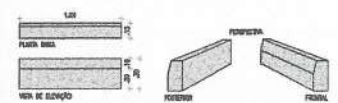


02 DETALHE MEIO FIO
ESCALA 1/10

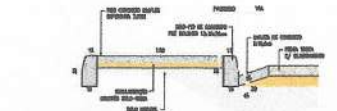


03 DETALHE SARETA
ESCALA 1/10

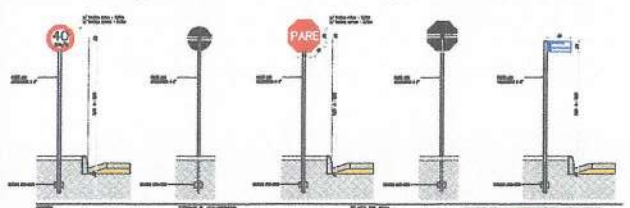


04 DET. PLACA DE SINALIZAÇÃO
ESCALA 1/10

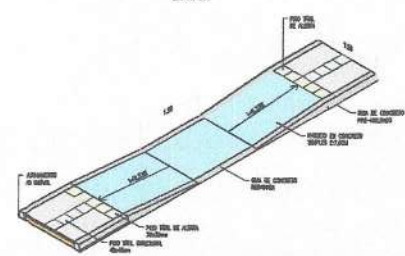


05 PERSPECTIVA RAMPÁ
ESCALA 1/10

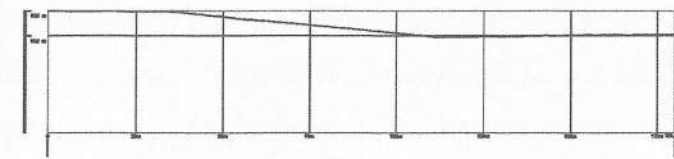

06 PERFIL LONGITUDINAL RUA ANTONIO PEREIRA I
SEM ESCALA

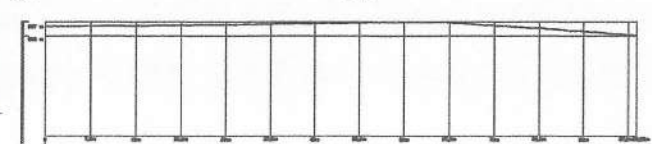

07 PERFIL LONGITUDINAL RUA JUAREZ PEREIRA
SEM ESCALA

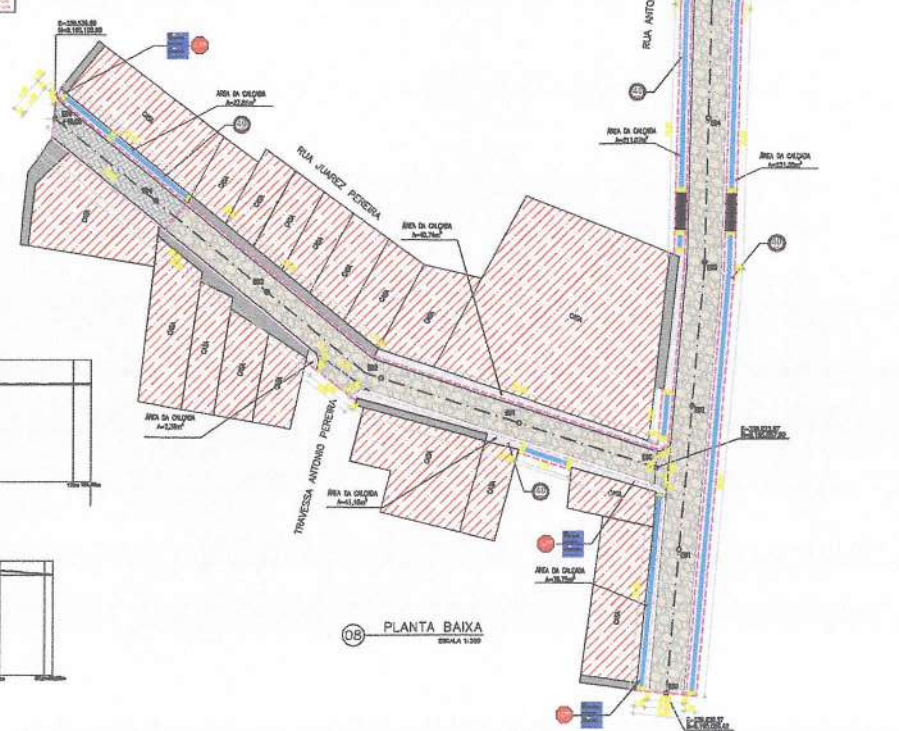

08 PLANTA BAIXA
ESCALA 1/200



APROVADO:

DATA: 14/08/2010

PROJETO: 07/10074

DATA: 14/08/2010

DADOS DO CONTRATANTE		DADOS DA EMPRESA	
NOME	SECRETARIA MUNICIPAL DE URBANISMO	NOME	SECRETARIA MUNICIPAL DE URBANISMO
ENDEREÇO	AV. BRASIL, 1000 - JARDIM BOTANICO - CURITIBA - PR	ENDEREÇO	AV. BRASIL, 1000 - JARDIM BOTANICO - CURITIBA - PR
CEP	81250-000	CEP	81250-000
CIDADE	CURITIBA - PR	CIDADE	CURITIBA - PR
PROJETO	PROJETO DE RECONSTRUÇÃO DE RUA	PROJETO	PROJETO DE RECONSTRUÇÃO DE RUA
DATA	14/08/2010	DATA	14/08/2010
PROJETA	PROJETA	PROJETA	PROJETA
PROJETA	PROJETA	PROJETA	PROJETA
PROJETA	PROJETA	PROJETA	PROJETA
PROJETA	PROJETA	PROJETA	PROJETA
PROJETA	PROJETA	PROJETA	PROJETA



PREFEITURA MUNICIPAL DE

Salitre

MUDAR PARA AVANÇAR

Praça São Francisco, S/N
CEP. 63.155-000, Salitre/Ceará
Fone: (88) 3537 1201
www.salitre.ce.gov.br
salitre@salitre.ce.gov.br



ANEXO II
MINUTA DA PROPOSTA DE PREÇOS
PROCESSO LICITAÇÃO Nº 2023.II.08.0IFG
TOMADA DE PREÇOS Nº 2023.II.08.0IFG

A Comissão de Licitação da Prefeitura Municipal de Salitre.

Através do presente, declaro, inteira submissão aos preceitos da Lei Federal nº 8.666/93 e alterações posteriores e, às cláusulas e condições previstas no Edital de Tomada de Preços nº 2023.II.08.0IFG, com data de abertura marcada para o dia ___ de ___ de 2023, às ___:___ horas, na sala da Comissão de Licitação, situada na Praça São Francisco, S/N, Centro, em Salitre, Ceará.

Declaro, ainda, que caso seja vencedor do presente certame que cumprirei com diligência a fiel observância de execução do item abaixo discriminado:

Objeto: Contratação de empresa para pavimentação em diversas ruas do município de Salitre/CE - PT Nº 1082492-65.

ITEM	DESCRIÇÃO	R\$ VALOR GLOBAL
01	Contratação de empresa para pavimentação em diversas ruas do município de Salitre/CE - PT Nº 1082492-65.	

VALOR GLOBAL DA PROPOSTA: R\$ _____ (_____).

Identificação:

Endereço:

CNPJ:

Cidade:

Representante Legal:

CPF nº

Validade da Proposta:

Prazo de Execução do Objeto: de acordo com o Edital

Prazo de Execução Contratual: de acordo com o Edital

_____, ____ de ____ de ____.

Identificação/Carimbo



PREFEITURA MUNICIPAL DE

Salitre

MUDAR PARA AVANÇAR

Praça São Francisco, S/N
CEP: 63.155-000, Salitre/Ceará
Fone: (88) 3537.1201
www.salitre.ce.gov.br
salitre@salitre.ce.gov.br



ANEXO III MINUTA CONTRATUAL

PROCESSO LICITAÇÃO Nº 2023.II.08.01FG
TOMADA DE PREÇOS Nº 2023.II.08.01FG
CONTRATO Nº

TERMO DE CONTRATO QUE ENTRE SI
CELEBRAM O MUNICÍPIO DE SALITRE,
ATRAVES DO FUNDO _____ E A EMPRESA
_____, PARA O FIM QUE A SEGUIR SE
DECLARA:

O MUNICÍPIO DE SALITRE, CNPJ nº _____, com sede na _____, a seguir denominado CONTRATANTE, neste ato representado pelo (a) Ordenador(a) de Despesas do Fundo _____, Sr(a). _____ e _____, CNPJ nº _____, situado na _____, a seguir denominada CONTRATADA, neste ato representada por _____, (qualificação), portador do CPF nº _____, resolvem firmar o presente contrato, como especificado na cláusula primeira, em conformidade com o Processo Licitatório nº _____, na modalidade Tomada de Preços nº _____, do tipo menor preço, regime de execução indireto, empreitada por preço global, sob a regência da Lei Federal nº 8.666/93 e suas alterações posteriores, e demais legislações pertinentes, cada qual naquilo que couber, e mediante as seguintes cláusulas e condições:

CLÁUSULA PRIMEIRA – DO FUNDAMENTO LEGAL

1.1. O presente contrato tem como fundamento a Tomada de Preços nº _____, devidamente homologada pelo Ord. de Despesas do Fundo _____, e a proposta da Contratada, tudo parte integrante deste Termo, independente de transcrição.

CLÁUSULA SEGUNDA – DO OBJETO

2.1. O objeto do presente contrato é a _____.

CLÁUSULA TERCEIRA – DO PREÇO

3.1. A Contratante pagará a Contratada o valor global de R\$ _____ (_____).

CLÁUSULA QUARTA - DO REAJUSTAMENTO DO PREÇO

4.1. Não haverá reajuste de preços.

CLÁUSULA QUINTA – DA VIGÊNCIA E DA PRORROGAÇÃO

5.1. O contrato terá prazo de vigência _____.

5.2. O prazo de execução do objeto contratual _____.

CLÁUSULA SEXTA – DAS ALTERAÇÕES CONTRATUAIS



6.1. A Contratada fica obrigada a aceitar, nas mesmas condições contratuais, acréscimos ou supressões no objeto contratado, até o limite fixado no § 1º, art. 65, da Lei no 8.666/93 e alterações.

CLÁUSULA SÉTIMA – DA FORMA DE PAGAMENTO

7.1. O pagamento decorrente da concretização do objeto desta licitação será efetuado pela Contratante, por processo legal, em até 15 (dias) dias úteis após a medição elaborada pela Contratada em conjunto a Contratante, assinada pelos responsáveis técnicos da Contratada e Contratante, devidamente autorizados pelo Ordenador de Despesas, acompanhados da documentação fiscal e trabalhista da Contratada.

7.2. Em caso de irregularidades na emissão dos documentos fiscais e trabalhistas, o prazo de pagamento será contado a partir de sua reapresentação, desde que devidamente regularizados.

7.3. Serão descontados, sobre o valor da fatura, os valores decorrentes de indenizações ou de multas eventualmente registrados no período anterior.

7.4. Não será efetuado qualquer pagamento à Contratada enquanto houver pendência de liquidação da obrigação financeira em virtude de penalidade aplicada.

CLÁUSULA OITAVA - DAS OBRIGAÇÕES DA CONTRATANTE

8.1. A Contratante se obriga a proporcionar à Contratada todas as condições necessárias ao pleno cumprimento das obrigações decorrentes da presente licitação, consoante estabelece a Lei nº 8.666/93.

8.2. Fiscalizar e acompanhar a execução do objeto contratual.

8.3. Providenciar os pagamentos à Contratada, à vista das Notas Fiscais/Faturas devidamente atestadas, pelo setor competente.

CLÁUSULA NONA – DAS OBRIGAÇÕES DA CONTRATADA

9.1. Manter, na direção da obra, profissional legalmente habilitado pelo CREA, que será seu preposto.

9.2. A Contratada para executar o objeto do presente obrigando-se a fazê-la no prazo previsto no contrato e arcar com todas as despesas decorrentes da obra a serem executados, correndo por sua conta a utilização de ferramentas, instrumentos e materiais necessários à execução da obra.

9.3. Assumir inteira responsabilidade com todas as despesas diretas e indiretas com as pessoas envolvidas na execução da obra, que não terão qualquer vínculo empregatício com o Município de Salitre.

9.4. Assumir inteira responsabilidade por qualquer dano pessoal ou material que seus empregados venham a causar ao patrimônio da Contratante.

9.5. Arcar com todos os custos das demolições, reparações ou construções que seja obrigada a fazer em consequência de negligência no cumprimento de suas obrigações contratuais ou legais.

9.6. Refazer, às suas expensas, os serviços executados em desacordo com o estabelecido no contrato e os que apresentarem defeitos de material ou vício de construção, pelo prazo de cinco anos contados a partir da data do termo de recebimento definitivo.

9.7. Aceitar nas mesmas condições contratuais os acréscimos e supressões até o limite fixado no § 1º, do art.65, da Lei nº 8.666/93 e suas alterações posteriores.





9.8. Manter durante a execução do contrato, em compatibilidade com todas as obrigações assumidas, de qualificação exigidas na licitação.

CLÁUSULA DÉCIMA - DAS SANÇÕES ADMINISTRATIVAS

10.1- Pela inexecução total ou parcial das obrigações assumidas, garantida a prévia defesa, a Administração poderá aplicar à Contratada, as seguintes sanções:

10.1.1- advertência;

10.1.2- multa:

a) O atraso injustificado na execução do objeto, correspondendo a 20% (vinte por cento), calculada sobre o montante a ser pago à Contratada;

b) A inexecução total ou parcial do objeto, justificada ou não, correspondente a 25% (vinte e cinco por cento), calculada sobre o montante pago à Contratada.

10.1.3- suspensão temporária de participação em licitação e impedimento de contratar com a Administração por prazo não superior a 02 (dois) anos;

10.1.4- declaração de inidoneidade.

10.2. A sanção de que trata o item 10.1., *letra a*, poderá ser aplicada nos seguintes casos:

a) descumprimento das determinações necessárias à regularização das faltas ou defeitos observados na execução do contrato.

b) outras ocorrências que possam acarretar transtornos no desenvolvimento dos serviços da Contratante, desde que não caiba a aplicação de sanção mais grave.

10.3. Fica estabelecido o percentual de 10% (dez por cento) de multa sobre o valor estimado do contrato, no caso da Contratada, injustificadamente, causar a rescisão do contrato.

CLÁUSULA DÉCIMA PRIMEIRA - DA RESCISÃO CONTRATUAL

11.1. Este contrato poderá ser rescindido, por notificação extrajudicial, nas hipóteses previstas no art. 78 da Lei Federal nº 8.666/93.

11.1.1. Além das hipóteses previstas no art. 78 da Lei Federal nº 8.666/93, constituem causas de rescisão de contrato:

11.1.1.1. Interromper a execução do objeto contratado por qualquer prazo, sem motivo que justifique e sem autorização expressa e escrita do Contratante.

11.1.1.2. Se a Contratada se conduzir dolosamente;

11.2. Além das hipóteses anteriores, poderá o Contratante rescindir o contrato, independentemente de qualquer procedimento judicial ou pagamento de indenização, por falência, concordata, dissolução, insolvência da Contratada, e em se tratando de firma individual por morte de seu titular.

11.3. É dever da Contratada reconhecer os direitos da Administração em caso de rescisão administrativa prevista no art. 77 da Lei de Licitações.

CLÁUSULA DÉCIMA SEGUNDA - DO RECEBIMENTO

12.1. Provisoriamente, pelo responsável por seu acompanhamento e fiscalização, mediante termo circunstanciado, assinado pelas partes em até 30 (trinta) dias da comunicação escrita do Contratado, sendo atestada sua conformidade aos termos do edital;

12.2. Definitivamente, por servidor ou comissão designada pela autoridade competente, mediante termo circunstanciado, assinado pelas partes, após o decurso do prazo de observação,



PREFEITURA MUNICIPAL DE

Salitre

MUDAR PARA AVANÇAR

Praça São Francisco, S/N
CEP: 63.155-000, Salitre/Ceará
Fone: (88) 3537 1201
www.salitre.ce.gov.br
salitre@salitre.ce.gov.br



ou vistoria que comprove a adequação do objeto aos termos contratuais, observado o disposto no art. 69 da Lei Geral das Licitações;

12.3. Caso o(s) objeto(s) sejam considerados insatisfatórios, será lavrado termo de recusa, no qual se consignará as desconformidades verificadas.

12.4. Se disser respeito à diferença das características do objeto, determinar sua complementação ou rescindir a contratação, sem prejuízo das penalidades cabíveis;

12.5. Na hipótese de complementação, a Contratada deverá fazê-la em conformidade com a indicação da Contratante, no prazo máximo de 05 (cinco) dias, contados da notificação por escrito.

CLÁUSULA DÉCIMA TERCEIRA - DA DOTAÇÃO ORÇAMENTÁRIA

13.1. As despesas correrão por conta da dotação nº _____ - _____.
Elemento de Despesa: _____.

CLÁUSULA DÉCIMA QUARTA - DA VINCULAÇÃO CONTRATUAL

14.1. Este contrato está vinculado de forma total e plena ao Processo Licitatório nº _____, Tomada de Preços nº _____, que lhe deu causa, para cuja execução exigirá-se a rigorosa obediência ao Edital e seus anexos, a Lei Federal 8.666/93, suas alterações posteriores, LC 123/2006, alterada pela LC 147/2014 e a proposta de preços da Contratada, parte integrante do presente instrumento contratual.

CLÁUSULA DÉCIMA QUINTA - DO FORO

15.1. Fica eleito o foro da cidade de Salitre-CE, para dirimir as questões relacionadas com a execução deste contrato não resolvidas pelos meios administrativos.

E, estando assim justos e acertados, assinam o presente instrumento, em 02 (duas) vias de igual teor e forma, perante duas testemunhas que também o assinam, para que produza seus efeitos jurídicos e legais.

Salitre - CE, ____ de _____ de _____.

CONTRATANTE

CONTRATADO (A)

TESTEMUNHAS:

01. _____

02. _____

CPF: _____

CPF: _____



PREFEITURA MUNICIPAL DE

Salitre

MUDAR PARA AVANÇAR

Praça São Francisco, S/N
CEP: 63.155-000, Salitre/Ceará
Fone: (86) 3537.1201
www.salitre.ce.gov.br
salitre@salitre.ce.gov.br



ANEXO IV
DECLARAÇÃO
PROCESSO Nº 2023.II.08.01FG
TOMADA DE PREÇOS Nº 2023.II.08.01FG

(Nomina e qualifica o prestador de serviços), declara, para os devidos fins de direito, especialmente para fins de prova em processo licitatório, junto ao Município de Salitre, estado do Ceará, que, em cumprimento ao estabelecido na lei nº 9.854, de 27/10/1999, publicada no DOU de 28/10/1999, e ao Inciso XXXIII, do artigo 7º, da Constituição Federal, não emprega menores de 18 (dezoito) anos em trabalho noturno, perigoso ou insalubre, nem emprega menores de 16 (dezesesseis) anos em trabalho algum, salvo na condição de aprendiz, a partir de 14 (quatorze) anos.

Pelo que, por ser a expressão da verdade, firma a presente, sob as penas da lei.

_____, _____ de _____ de _____.

Declarante



PREFEITURA MUNICIPAL DE

Salitre

MUDAR PARA AVANÇAR

Praça São Francisco, S/N
CEP: 63.155-000, Salitre/Ceará
Fone: (86) 3537.1201
www.salitre.ce.gov.br
salitre@salitre.ce.gov.br



ANEXO V

DECLARAÇÃO DE IDONEIDADE/DEC. DE FATOS IMPED. DE HABILITAÇÃO PROCESSO Nº 2023.II.08.01FG TOMADA DE PREÇOS Nº 2023.II.08.01FG

(Nomina e qualifica o prestador de serviços), inscrita no CPF/CNPJ nº _____, com sede na cidade de _____, Estado do _____, sito a _____, por intermédio de seu representante legal o Sr. _____, portador da Carteira de Identidade nº _____ e do CPF nº _____, DECLARA, em conformidade com o art. 32, parágrafo 2º, da Lei Federal n. 8.666/93, que não foi declarada inidônea e que não existem fatos supervenientes, que sejam impeditivos de sua habilitação para deste certame licitatório, comprometendo-se, ainda, a comunicar imediatamente qualquer eventual penalidade administrativa que venha a sofrer, por qualquer ente público, após a habilitação no presente certame licitatório, ficando ciente da obrigatoriedade de declarar ocorrências posteriores.

Data:

Representante Legal